



Ill<sup>mo</sup> Signor  
Podestà del Comune  
di Ribera

Il sottoscritto Caseri Leonardo di Leonida,  
fa istanza alla S. V. Ill<sup>ma</sup> volergli accorda  
re il permesso di sopraelevare la sua casa  
a piano terreno di Via Candela n° 69.

A tale scopo qui allegato ho fatto eseguire  
i disegni relativi alle suddette opere dal  
Geometra Gioacchino D'Amico -

con ogni menzura


Ribera 26 maggio 1932 - X<sup>o</sup>

Caseri Leonardo

Ill<sup>mo</sup>  
A 60


$$+ (1,50 \times 5,00) + (1,50 \times 2,50) + (2,00 \times 1,00)$$

*Prospetto*

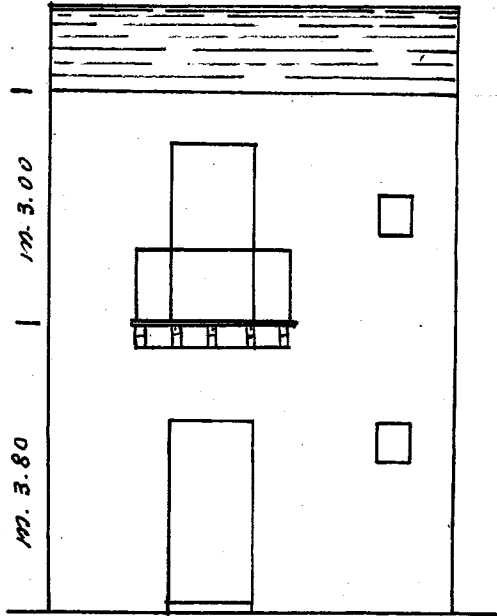


*Disegni alla scala 1:100  
della sopraelevazione  
della casa a piano terreno  
di Via Candela N° 69 -*

*Pianta piano terra*

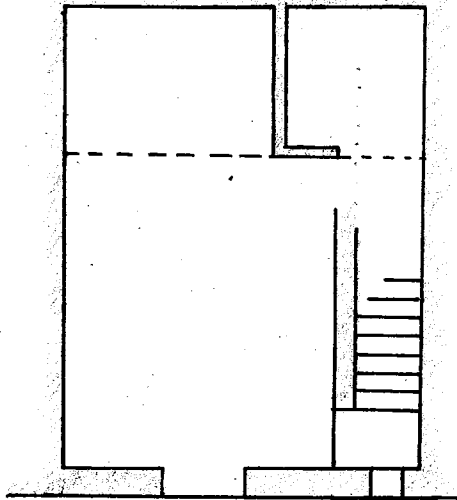

*Pianta primo piano*

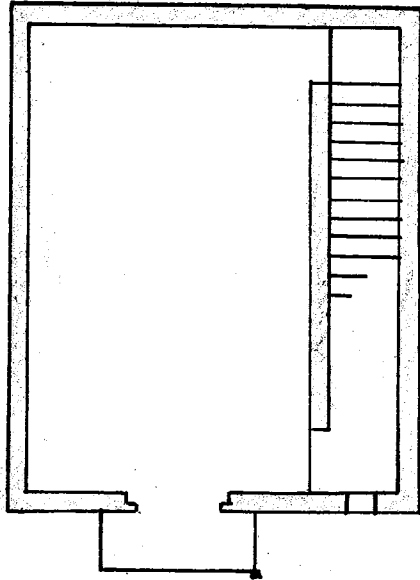

*Scampliauchino d'Amico*