

10/8/93



ILL.mo Sig. Podestà

R I B E R A .

La sottoscritta Ciliberto Rosa fu Vincenzo chiede a V.S.Ill.ma l'autorizzazione per l'inizio delle opere di costruzione concernenti la sopraelevazione della casa posta in via Termini N°64. Pertanto unisce i relativi Disegni regolarmente firmati.

Con osservanza


Ribera, 8/8/933.XI°

*Ciliberto Rosa*


3/20

a tutti

Scala 1:100.

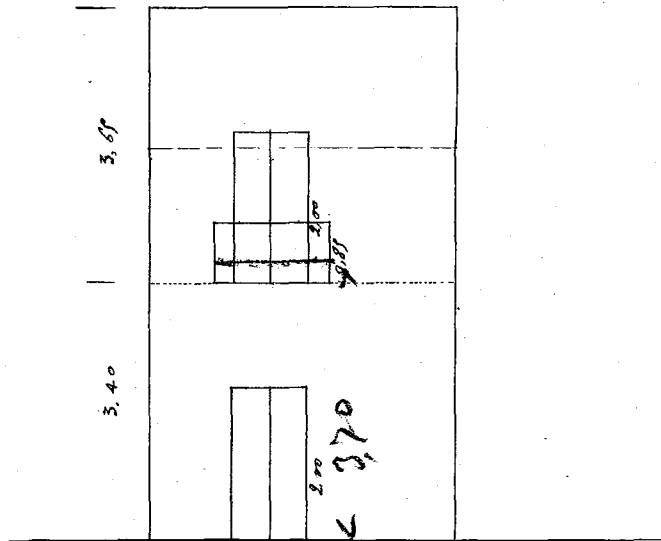

PROSPETTO in via Termini N° 5A

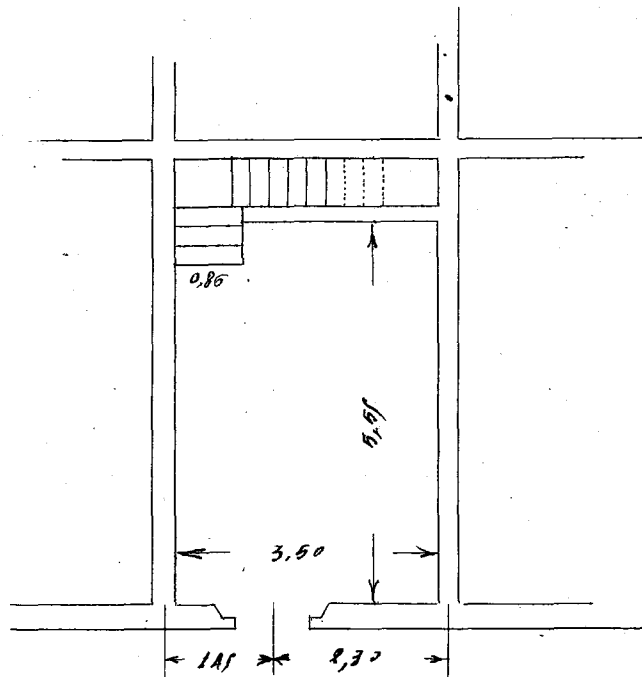

PIANTA Piano terreno -

Scala 8/8/1923 XI

Leon Nello Medici