



33/46

Ill<sup>mo</sup> Sig. Sindaco  
del Comune di  
Ribera

La sottoscritta Paola Giacomina fu Giuseppe  
in Cavareana, si prega avere la presente domanda  
alla S. V. Ill<sup>ma</sup> affinché voglia accordare la facoltà  
di potere ricostruire il muro di tra F. Caspi recente  
parte del proprio corpo di fabbrica a pianterreno in-  
esistente al civico n. 19 ed in atto poco solido ed  
in via di sicura e prossima rovina.


Il nuovo muro sarà ricostruito conforme al  
qui retro disegno di progetto.

Con assenso.

Ribera, 7 Aprile 1946

Paola Giacomina Sec<sup>ma</sup>

Prospetto

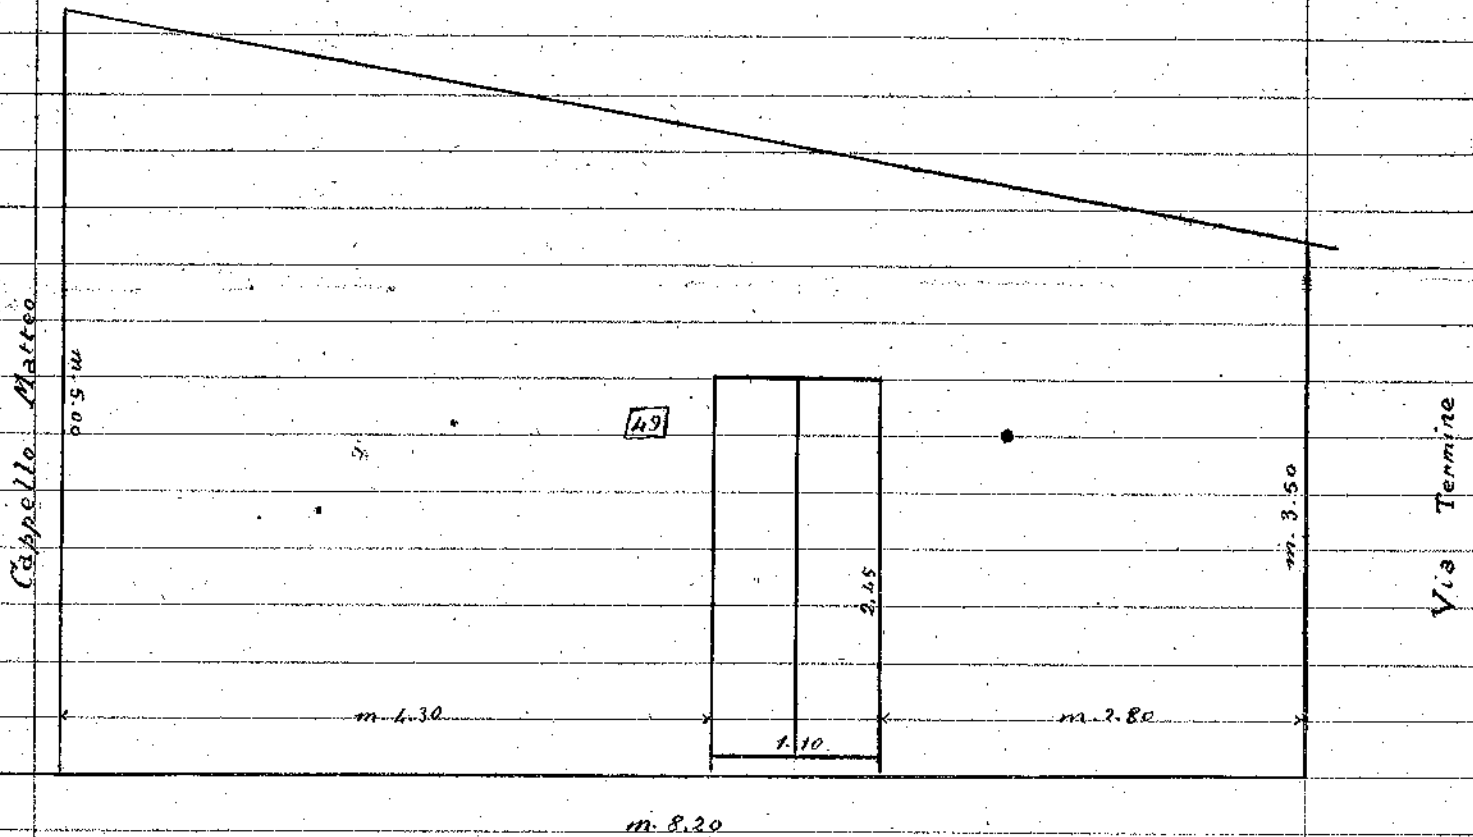

Via F. Crispi

Scala = 1:50-

Geom. P. Abis/07