



11/44

Illmo Signor
Sindaco del Comune di
Ribera

Il sottoscritto Sr Leo Rosaria fu Giuseppe
vd. Antonelli e fratello di Leo Paolo, si
pregiano avanzare la presente domanda
alla S. V. Illmo affinché voglia loro conce-
dere a titolo di vendita una striscia di terreno
comunale in atto strada ed adiacente alla
di loro casa di abitazione sita: quella della
Sr Leo Rosaria all'angolo delle Vie F.lli
Crispi e Nano al n° 33, e quella del Sr.
Leo Paolo all'angolo delle Vie Biggio e
F.lli Crispi al n° 164. Tale striscia
di terreno servirà anche e principalmente a
rendere rettilineo il lato Ovest del Corso
F.lli Crispi che in atto si presenta con
delle rientranze a gorgenze poco piacevoli e decorose.
A meglio lampeggiare quanto sopra si è fatto firmo
sopra alla presente una planimetria della località,
con preghiera di voler fare accedere anche
i membri dell'Ca. Comunale Edilizia.
Il sottoscritto si obbliga a pagare, se verrà loro
accontentata la richiesta concessione, la sottopis-

11/44
1200
1200
1200

14
18-9-1944
Spalmato

d'uolo che ad ogni uno spetterà in a quel
prezzo equo che la S. V. M. sarà per
firmare —

La superficie d'uolo da concedere in
vendita a S. Leo Rosario risulta mq. 10,55,
mentre quella da concedere a S. Leo Paolo
risulta mq. 12,45 —

con osservanza —

Ribera, 3 luglio 1964


Dev. mi'

Dileo Rosario fu Giuseppe
Di Leo Paolo fu Giuseppe


ANITA

Planimetria

(Scala = 1:200)

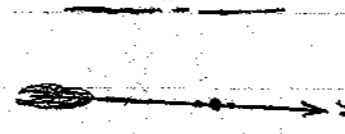

Handwritten signature

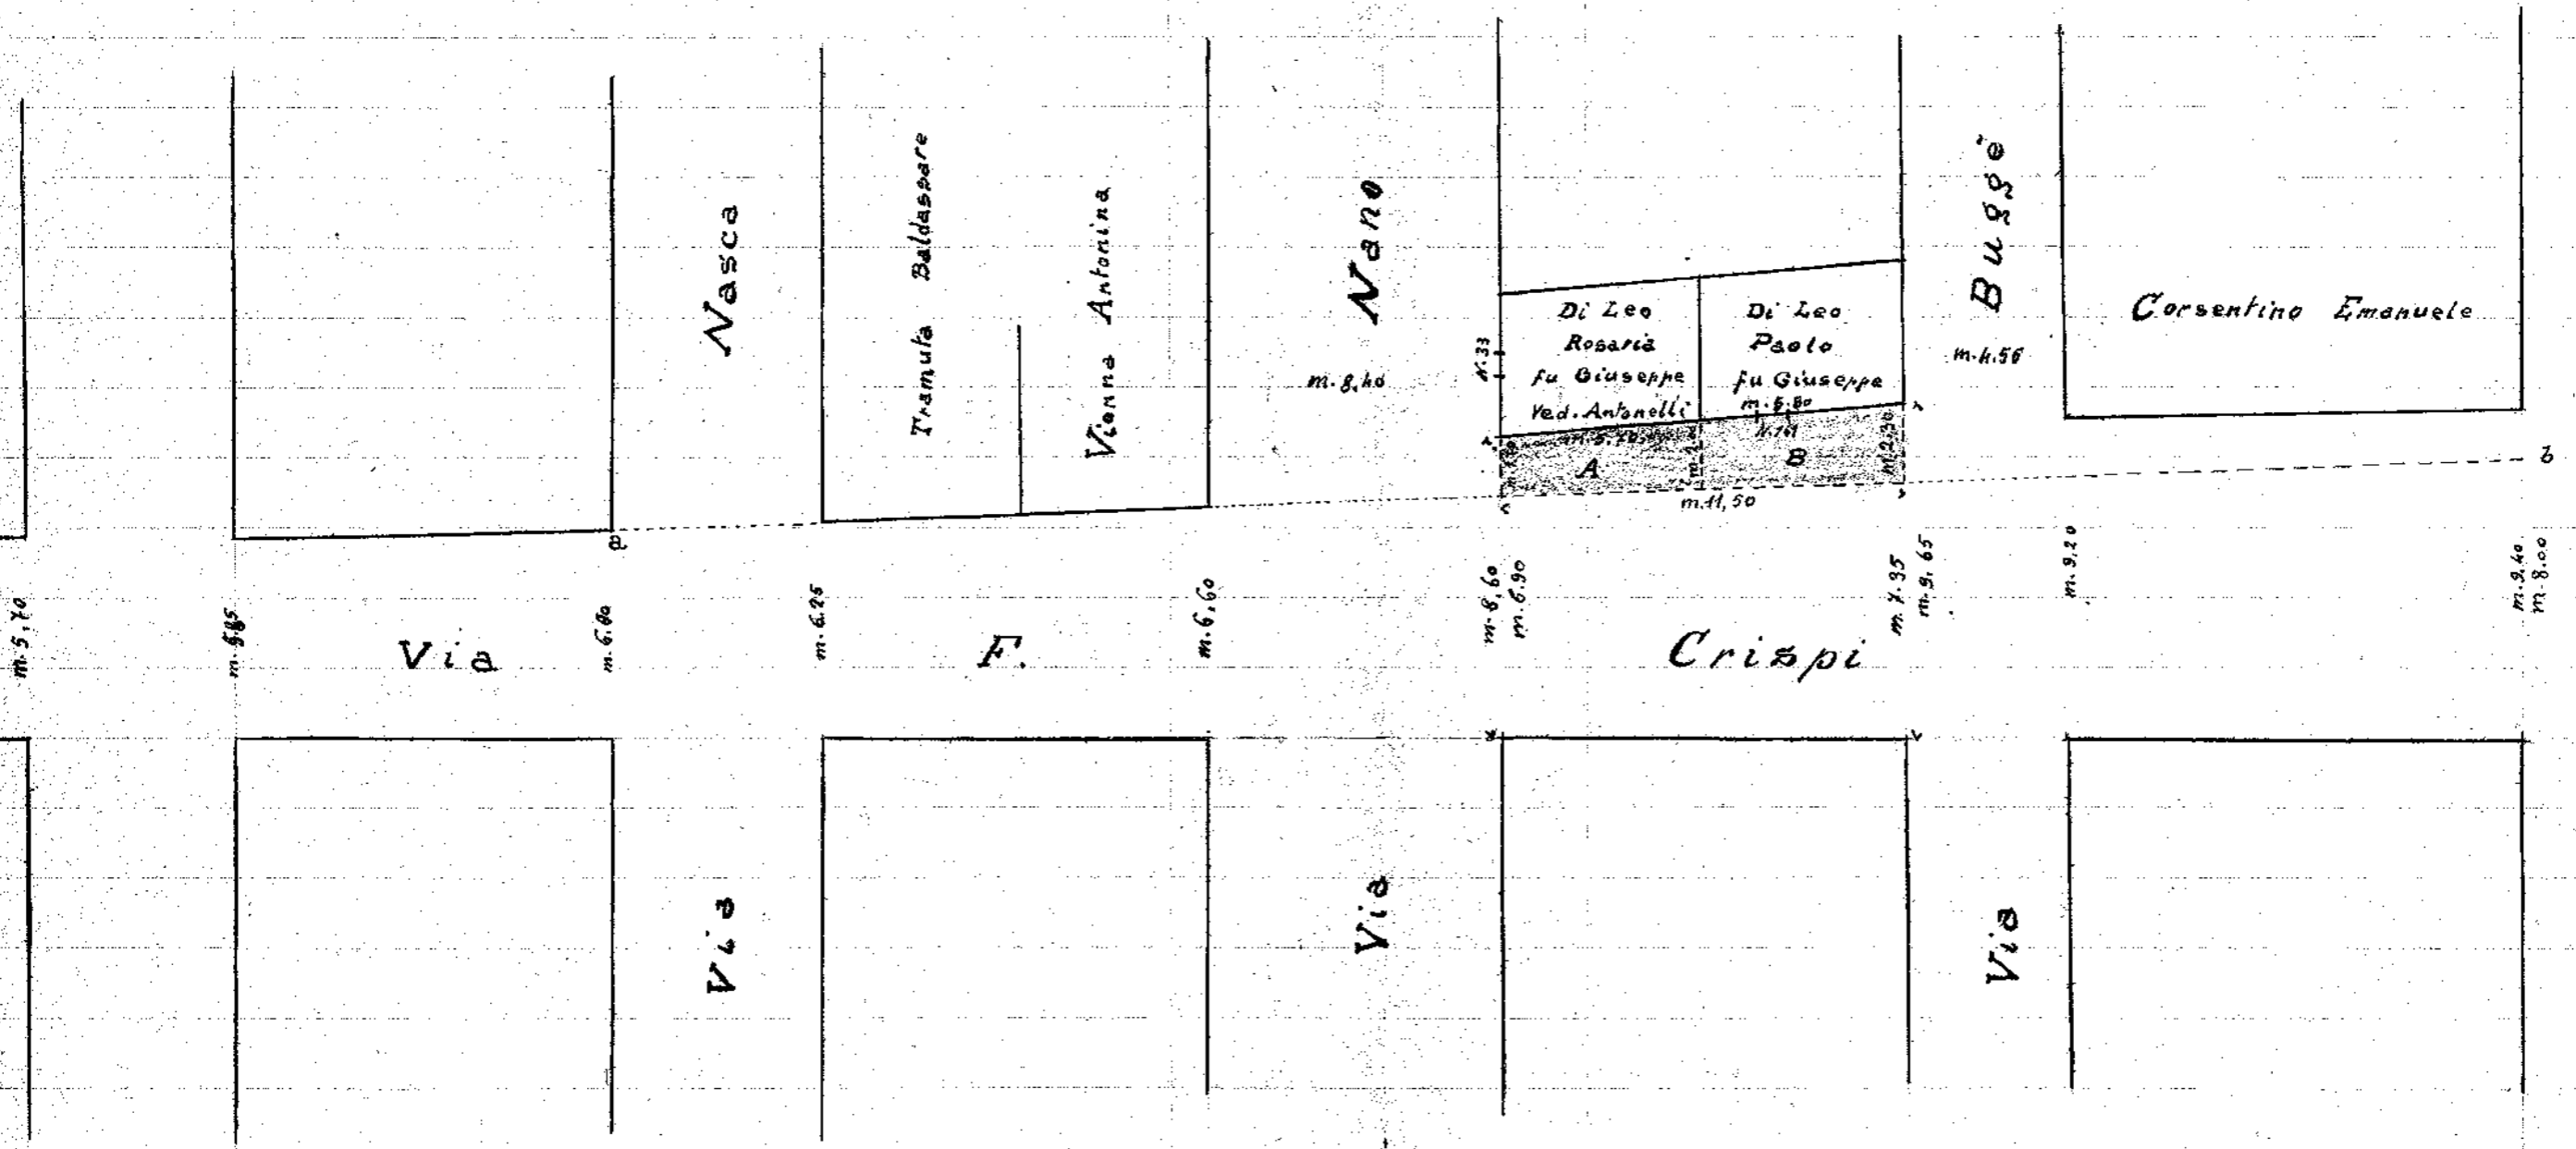

A = mq. 10.55

B = mq. 12.45

In Totale mq. 23.00

Geom. Pietro Abrigo