



22/46


Alla Commissione Edilizia

di  
Palermo.

Letizia Carmelo f. Giordano  
Chiede l'autorizzazione a far fare  
una apertura nel muro della  
propria casa prospiciente su via  
Belmonte - come indicato nella  
selezione di questo progetto.

Palermo 24-4-1946

Letizia Carmelo

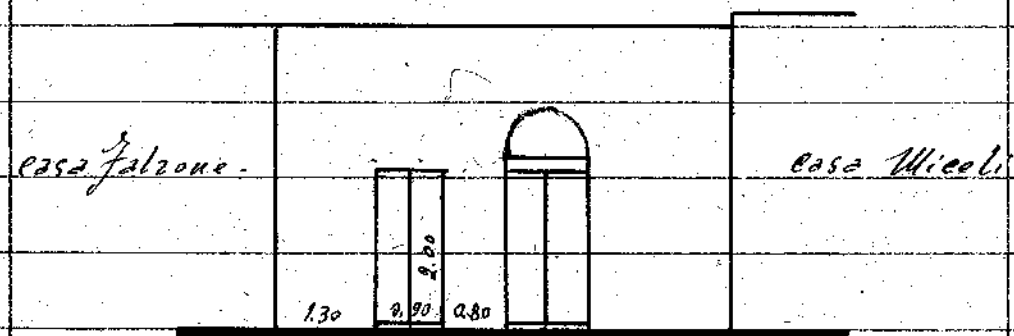

PROSPETTIVA in via Belmonte

Scala 1:100

Palermo 24-4-1946

Gen. Petrucci

L. n. 12 del 7.10.1946

Si approva a condizione che la nuova  
apertura abbia le dimensioni e la forma  
analoghe a quella in atto esistente.

Manzoni

Giuseppe Vitale

Manzoni

Manzoni