



Primo di unire la pubblica  
contiene la seguente

N  
21/XII/97


My Oreste  
Dott. Cristoforo

All. <sup>mo</sup> Sig. Società di Robera  
I sottoscritti Scabra Giovanni fu Nicolò  
e Gallo Serafino di Francesco proprie-  
tari dello spazio di terra sito fra la  
via Castelli e il Corso Margherita inoltrano  
istanza alla S. V. All. <sup>mo</sup> affinché voglia  
autorizzarli a costruire detto spazio giusta  
l'alligata pianta redatta dal Geom. Mich.  
B'auico.

Robera 25-11  
97

Con speranza  
Scabra Giovanni  
Gallo Serafino

Via Castell.

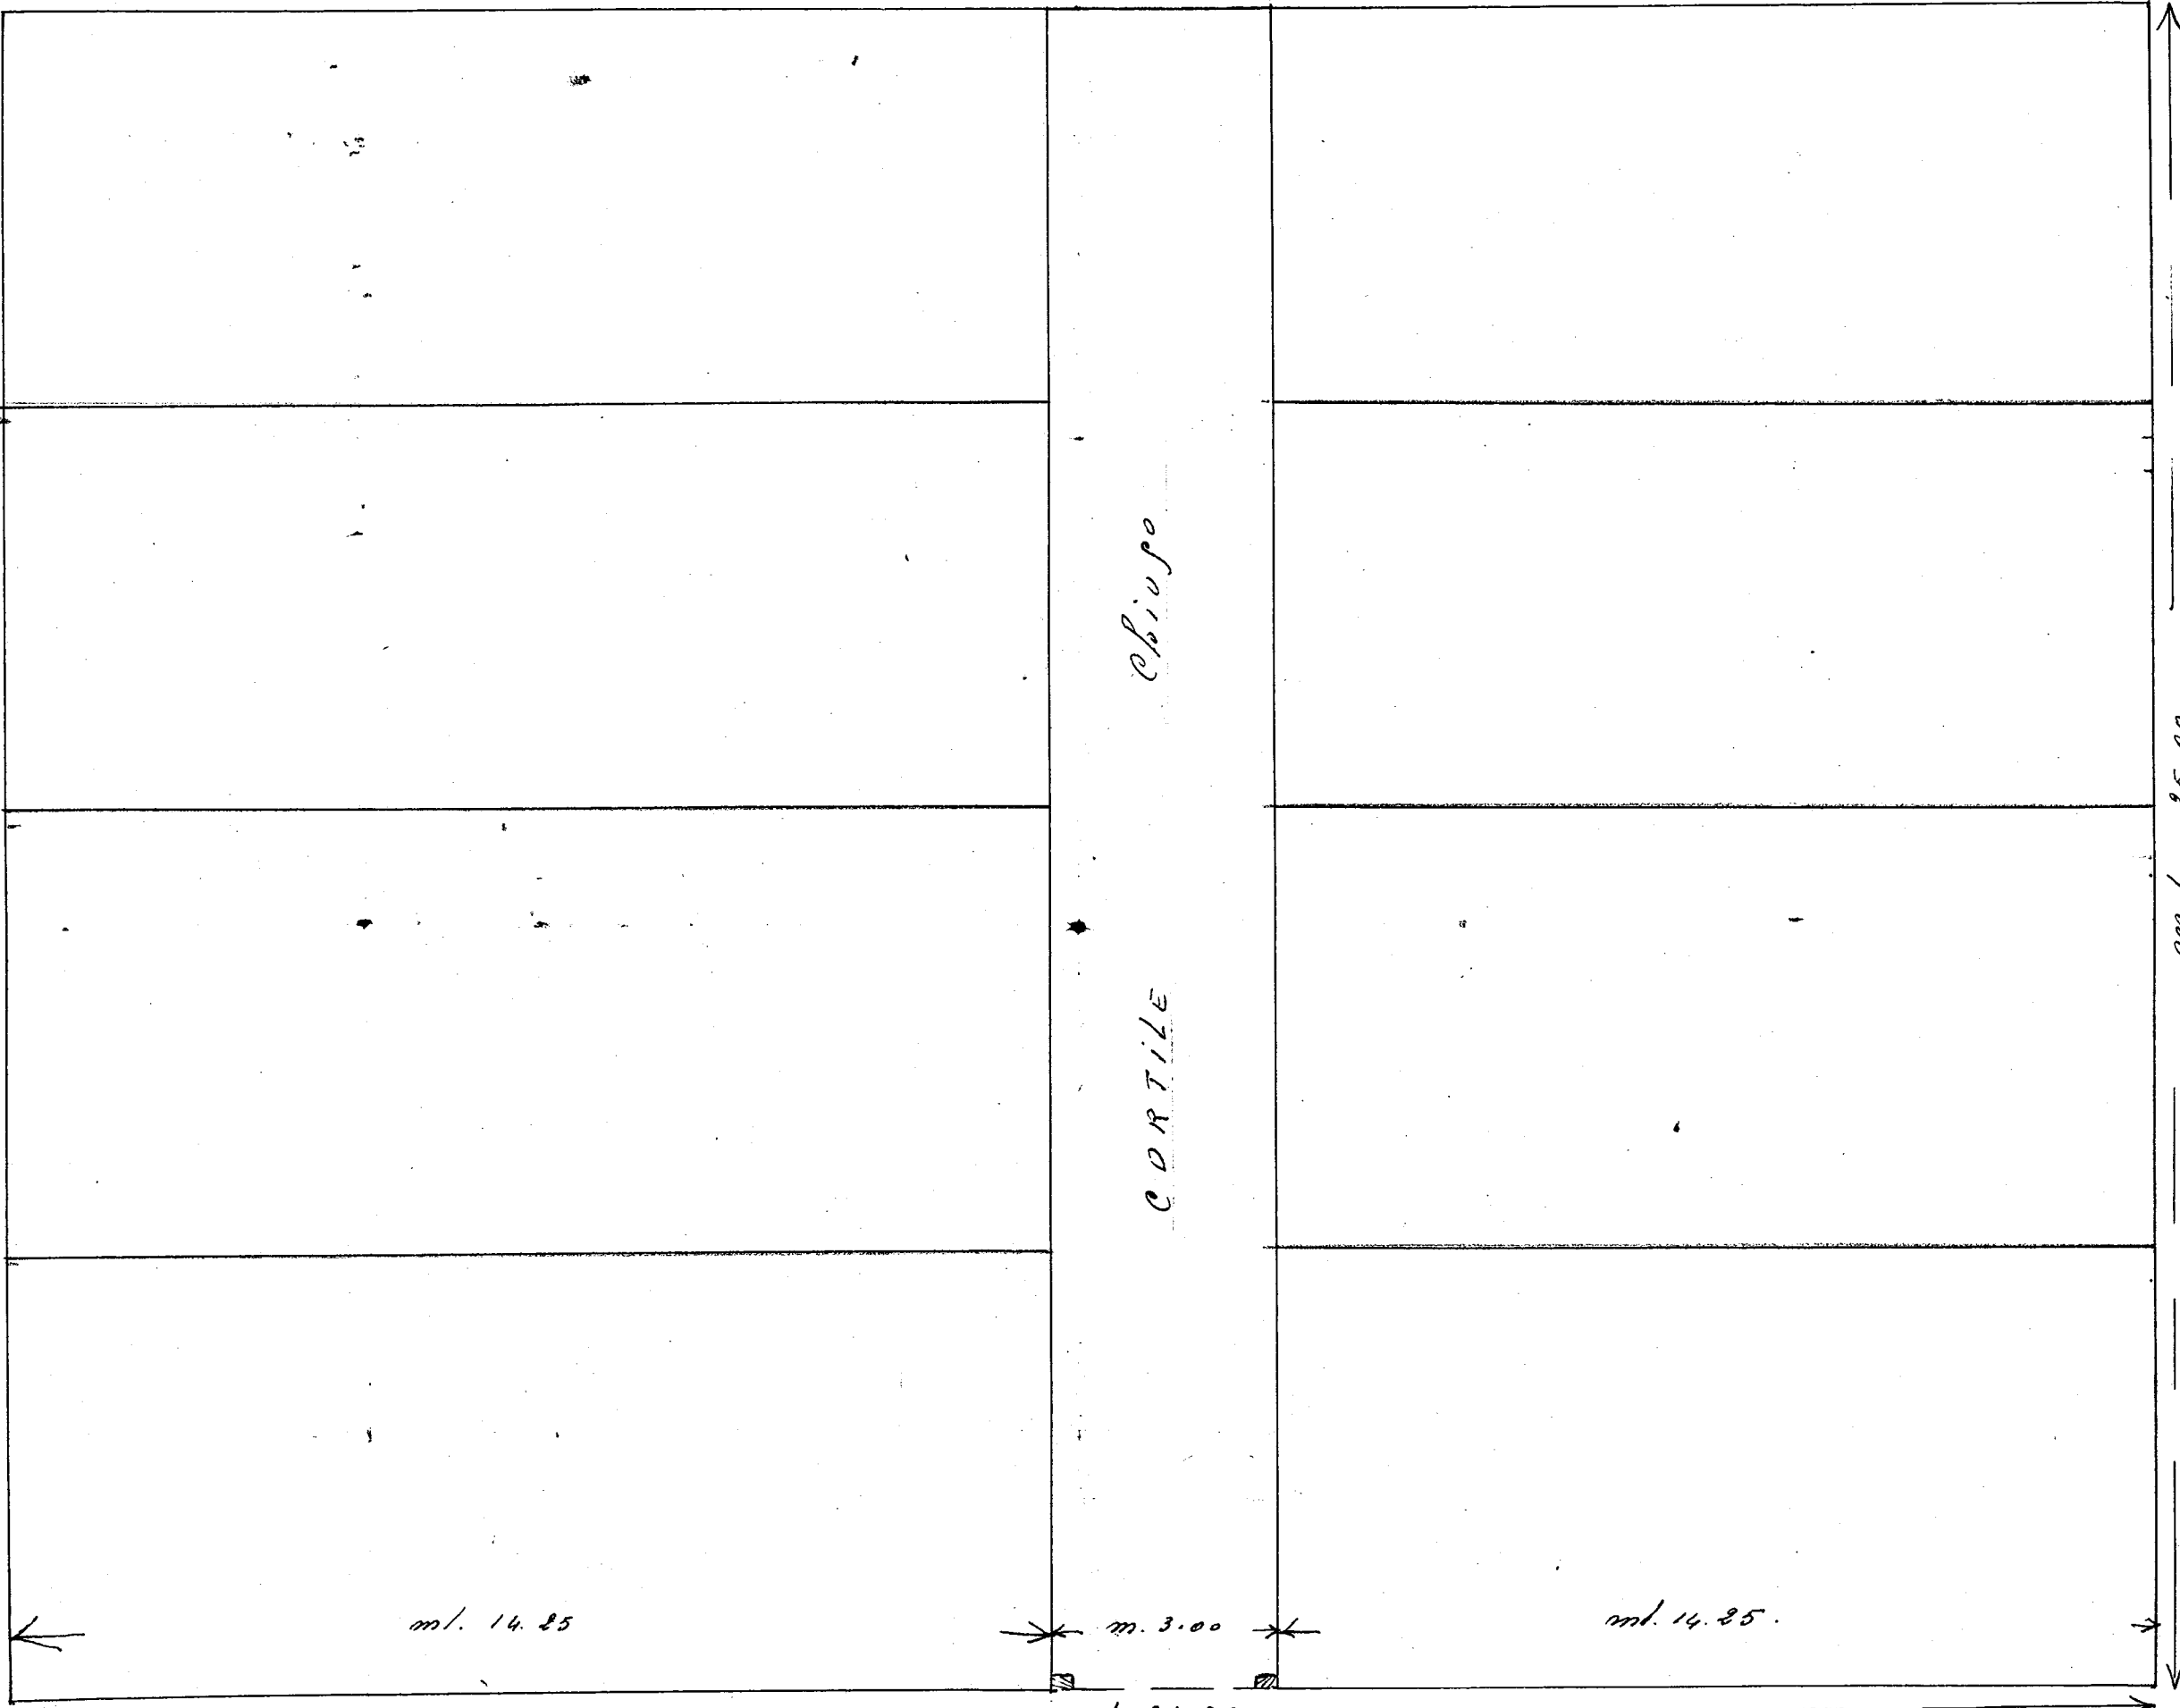

ml. 14.25

m. 3.00

ml. 14.25.

m.l. 31.50

Campo

Sportivo.

Scale 1:100 -

Gen. Rudolf D'Amico

Corso Margherita

Fognatura  
Stabilimento

Fabbricati Proprietà Bonifacio

Via Castell.

m. 20,00

$\Delta = 0,45$

Area da  
edificare  
Proprietà Tanno

$\Delta =$  Differenza di livello