

Orrore l'esemplare in
carta cibera

1860

37/42

Ill^{mo} Sig. Podestà
del Comune di
Ribera

La sottoscritta Sig^{ra} Guarraggi Liboria
di Pasquale in Salpitrò, si pregarà avan-
zare la presente domanda, alla S. V. Ill^{ma}
affinchi vogliate accordarle la facoltà
di poter costruire due vani di casa per
uno magazzino nel molo del fondo
denominato "Villa Imbella", posto
nelle vicinanze di questo ospedale S. Pa-
lasciano, eseguiti coi N^o 29030 di Piano Regolatore.
La costruzione sarà conforme alla
qui apposto planimetria e disegno di
prospetto e sezione longitudinale -
con ogni osservanza.

Dev^{ta} ma

Guarraggi Liboria

Ribera, 8 Mayo 1862 - XX


Relazione

I due casi di casa da adibere a magazzino come è detto nella qui retro domanda saranno costruiti con caucci di tipo arenario delle case locali e malta comune di calce grassa e sabbia di casa - La tettoia di copertura sarà formata da travi di legno lino, gronda colate di canne e tegole curve comuni. Le porte saranno pure in legno lino. I pavimenti in mattoni d'aspilla cotta. Per tale costruzione saranno adoperati soltanto materiali autochimi con assoluta assenza di cemento e ferro.


Palera, 8 Marzo 1942 - T.X.

A ricevuto:
Ing. Pietro Alaj

PIANTA

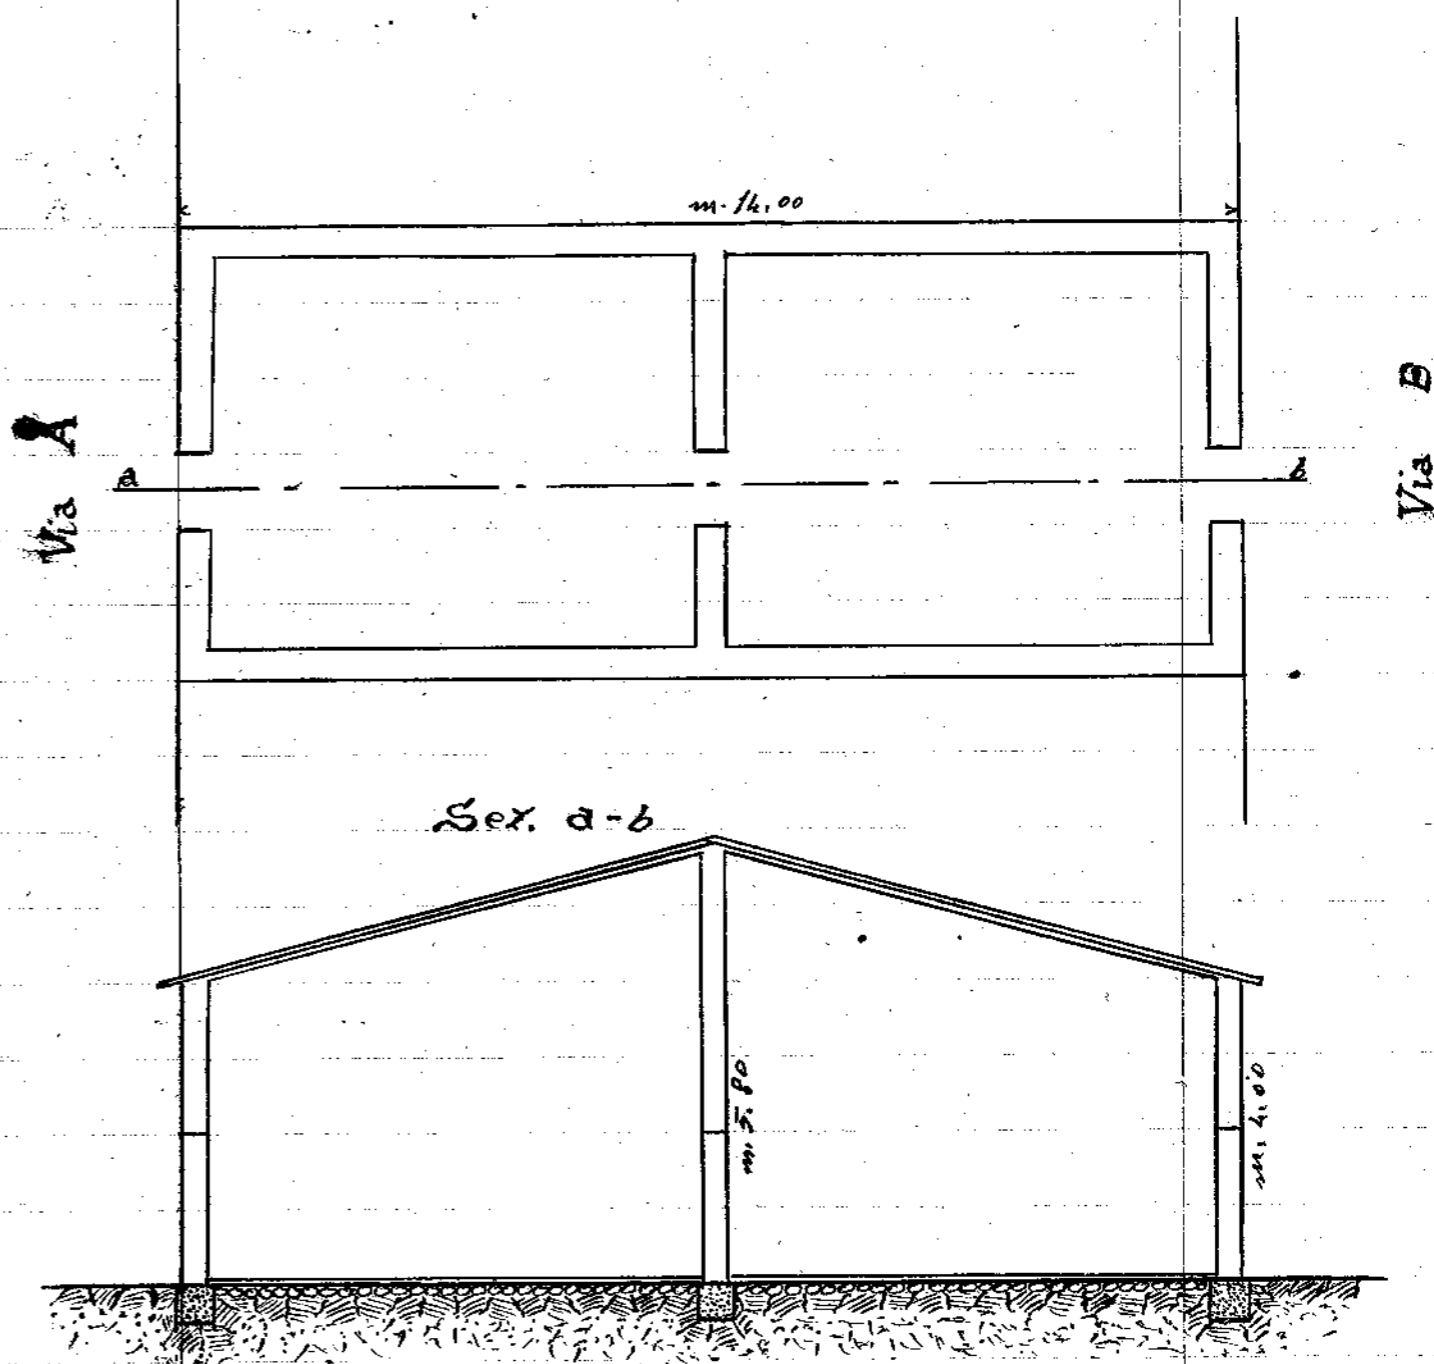

Prospetto

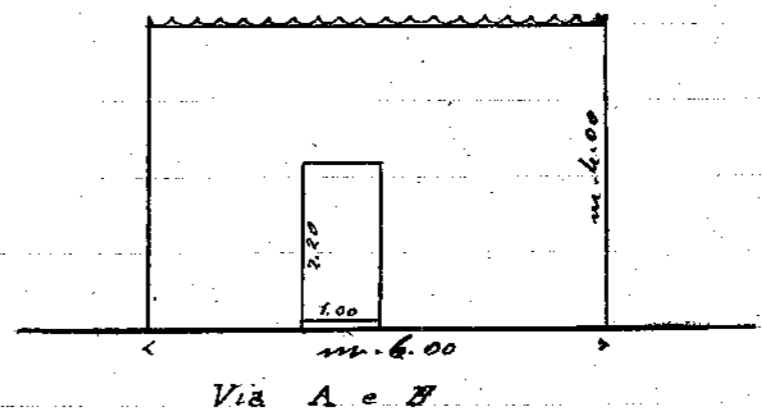

Scala = 1:100

Ing. Pietro Alaj