

17/10/16

Luigi Siccaro

Povera'

Ribera


Il sottoscritto Lucrezia Ciccaro ti scrivero  
di permettere in nome istanza alla P. M. di  
affinchè possa occuparsi autorizzato  
a potere demolire e ricostruire la  
casa di sua proprietà sita in Ribera  
nella Via Bonifacio - Le opere saranno  
eseguite in coesistenza del tutto e luogo  
eseguito dal maestro Michel Gaurig  
Ribera, li 16 - Agosto 1936 - XIV

Con Obsequio

Lucrezia Ciccaro

*L. Ferrico*  
*Gen. Michel, Ferrico*

*Scala 1:100*

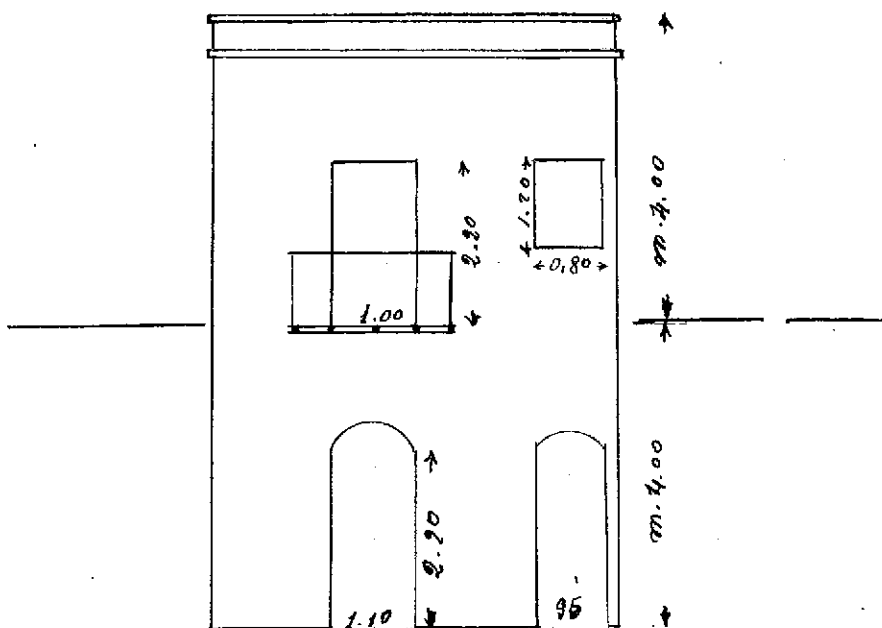

*Via Bonifacio*