

24/5/1962

1

41/40

M^{re} Sig.
Podestà del Comune di
Ribera

Il sottoscritto Crapanzì Ludovico fu Vittorio
inizia avanzare la seguente domanda
alla S. V. M^{re} affinché voglia accordargli
la facoltà di poter trasformare l'esistente
prospetto-vetrina del proprio negozio e situat
nto in questo Corso Umberto I^o quinto
il qui retro disegno di prospetto nuovo,
allo scopo di meglio esporre i giuini di profu
meria ed altro.


Ribera, 7 Febbraio 1960 - XXI

Dev^{to}
Crapanzì Ludovico

24/5/1962
Luca Crapanzì

PROSPETTO

(Scala: 1:25)

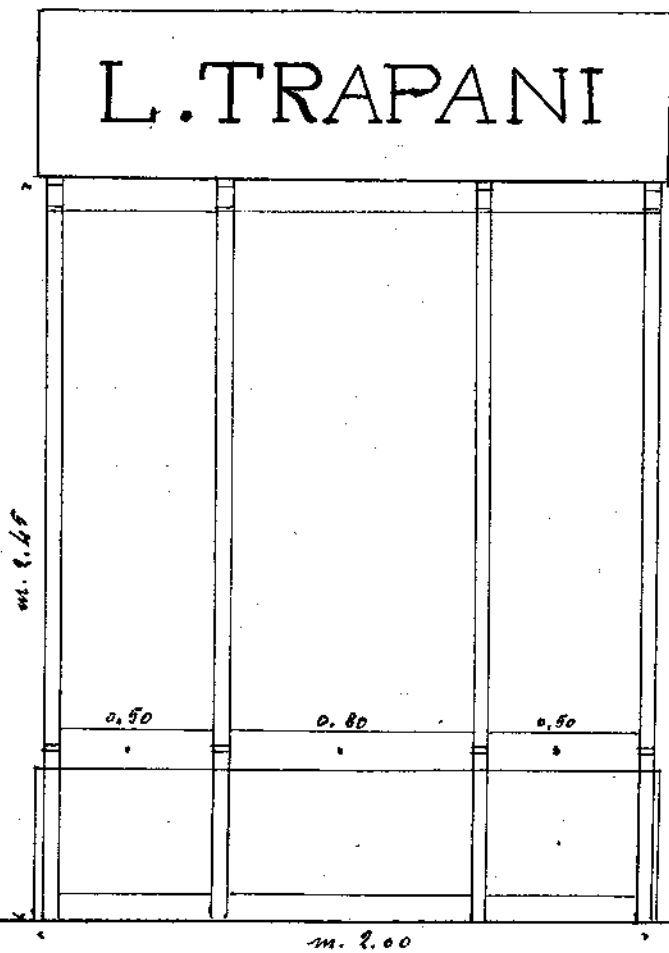

Corso Umberto I°

Handwritten signature