



Misspago

32/40 P

Ill<sup>mo</sup> Signor  
Podestà del Comune di  
Ribera

La sottoscritta Napoli Maria Andruzzi in  
Prestì si prega avanzare la presente alla  
S. V. Ill<sup>ma</sup> affinché voglia accordarle la  
facoltà di potere demolire la propria  
casa a pian terreno sita in questa  
Via Lupa, e ricostruire un pian ter-  
reno ed un primo e c. piano conforme  
al qui retro disegno di progetto.  
Saluti famigliari

Dov —

Napoli Maria Andruzzi


Ribera, 26 Marzo 1940 - XVIII

24/5/1940 XVIII  
Per avvertire me e Signorino compari oltre  
a quello qui accanto

# PROSPETTO

Carlino Vincenzo

Fortunato Felice

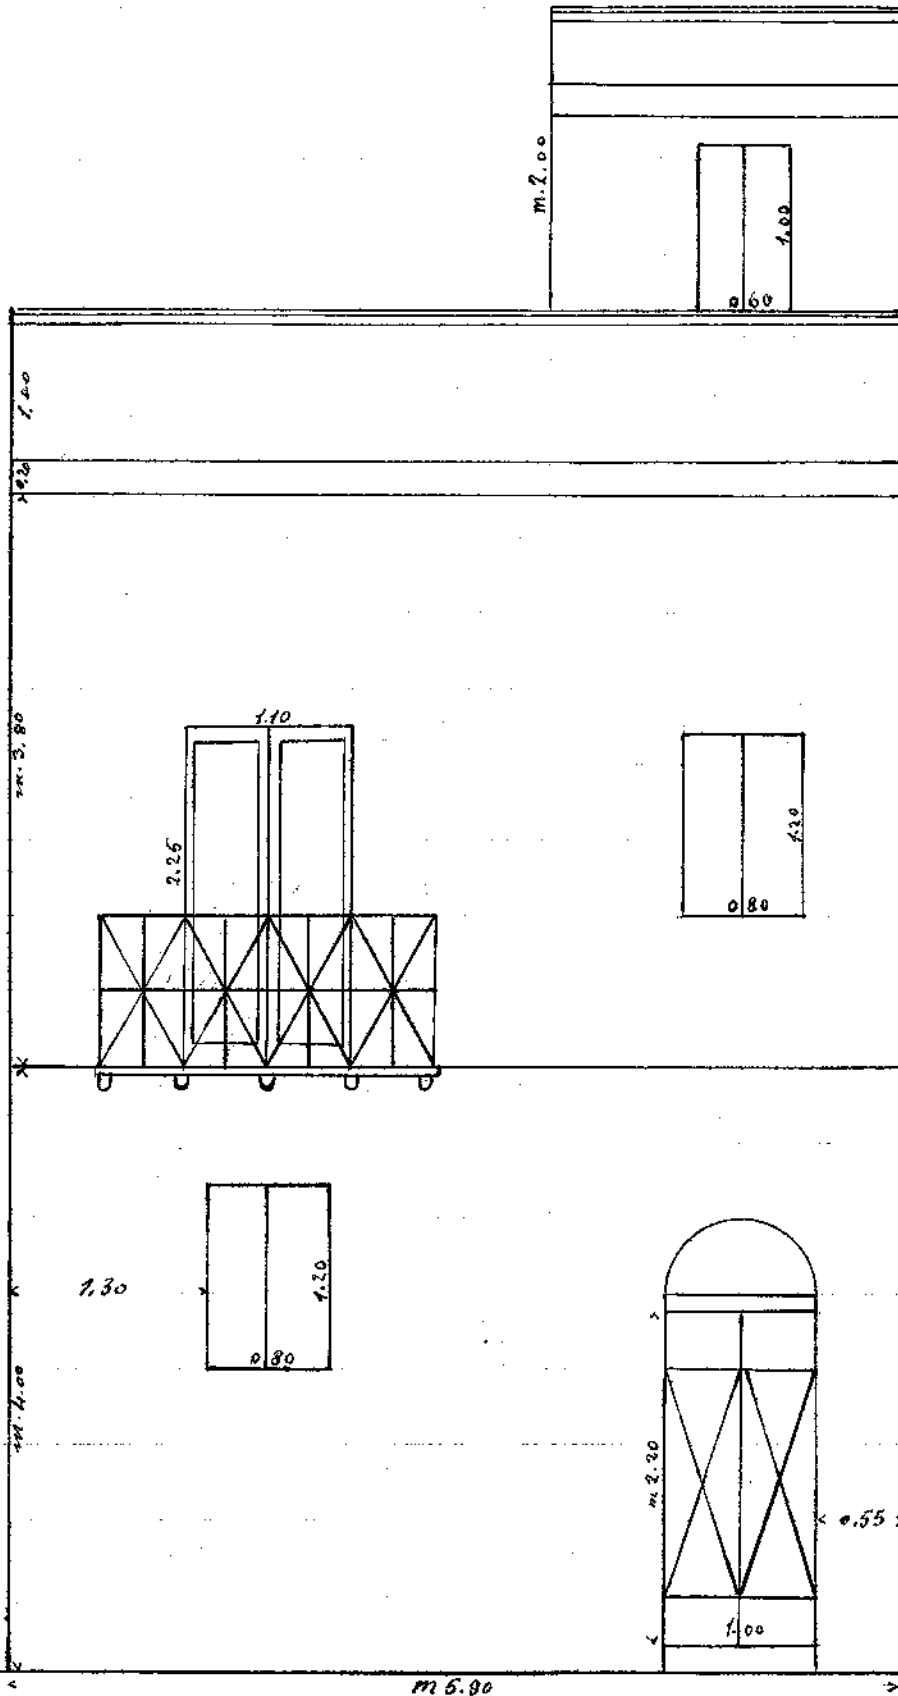

Via Lupa

(Scala = 1:50)

*[Handwritten signature]*