

M<sup>uo</sup> Signor  
Podestà del Comune di  
Ribera

La sottoscritta Attardi Rosalia vedova Borsellino  
chiede di avanzare la seguente domanda  
alla S. V. M<sup>uo</sup> affinché voglia accordarle  
la facoltà di poter demolire e ricostruire  
un proprio nuovo sito in questa sua fra-  
zione n.° 87, secondo il già retro disegno  
di prospetto. Tale costruzione dovrà  
servire ad ampliare la propria casa d'abitazione  
attigua a quest'ultimo caso che  
forma oggetto della presente -  
con osservanza -


Ribera, 2 giugno 1936 - XIV -  
S. V. M<sup>uo</sup>

Attardi Rosalia fu Vincenza vedova  
Borsellino

Visto:  
Fugler  
19 giugno 1936  
M<sup>uo</sup> Podestà  
Ribera

# PROSPETTO

SCALA-1:50-

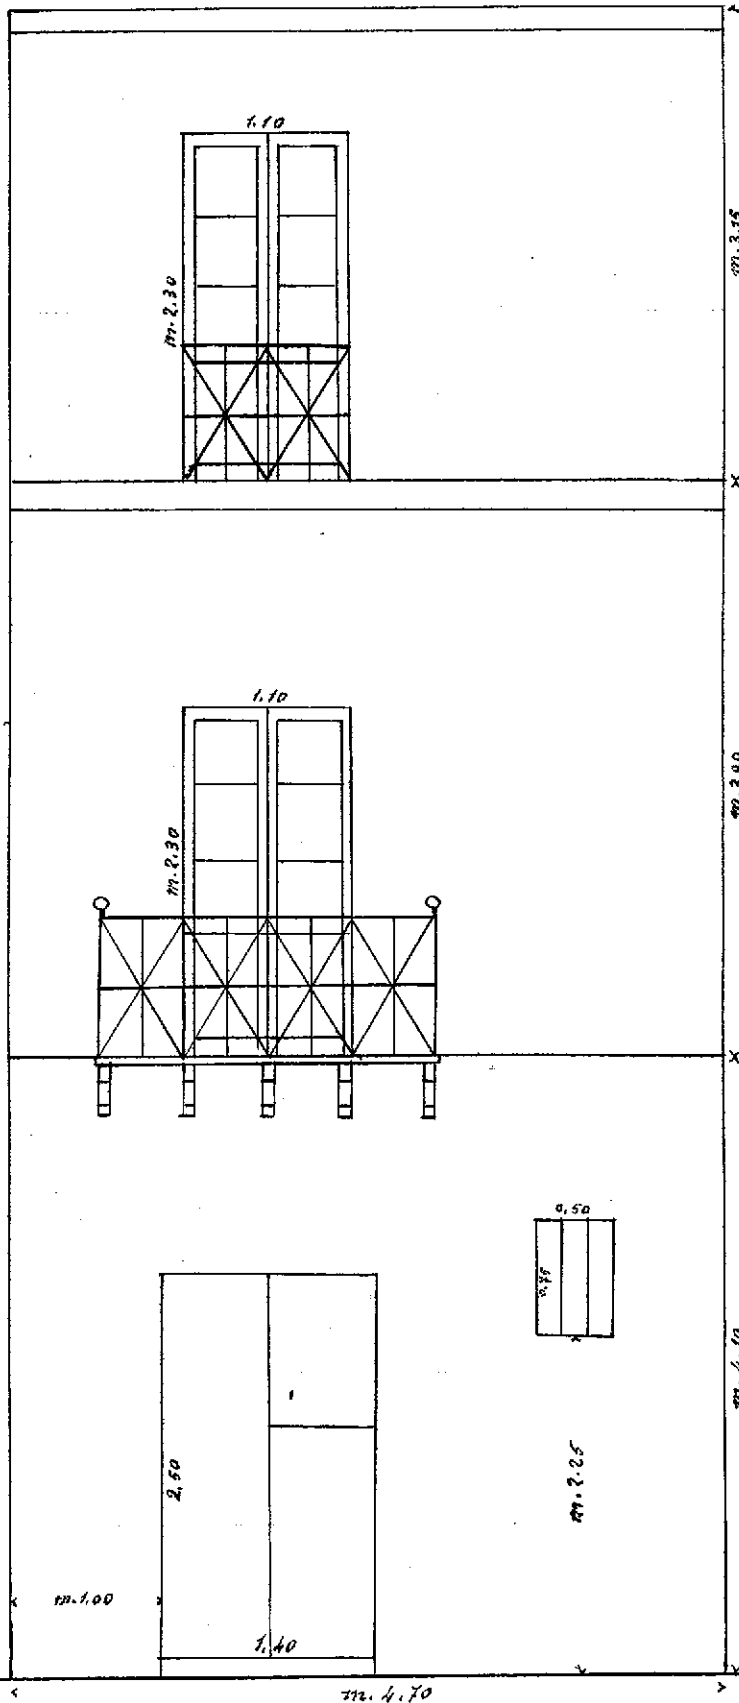

Attardi Rosalia

Randisi Giuseppe

*A. Ferrario*  
*Geott. Randisi*