


3851
5-9-1944 Rib.

Al Commissario Prefettizio
del Comune di

Ribera

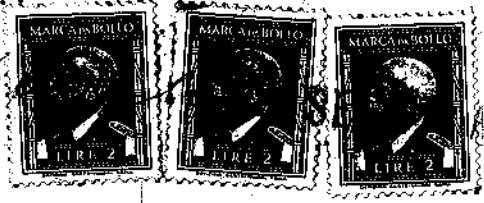

5
36/46

Triolo Antonino fu Diacchino, fa istanza
per allo S.P. affinché gli venga accordato il
permesso di costruire una pagliera nell'area
di sua proprietà situata col n° 16 nella
planimetria della zona Picciolla depositata
presso codesto Comune, secondo il disegno qui
con di seguito eseguito dal Sig. Don. Diacchi-
no J. Amico -

18-9-44
accolta


Con osservanza

Ribera, 4 settembre 1944


Triolo Antonino

GEOM. GIOACCHINO D'AMICO
Studio Tecnico
RIBERA

Pagliera in corso crippi
Scala 1:100

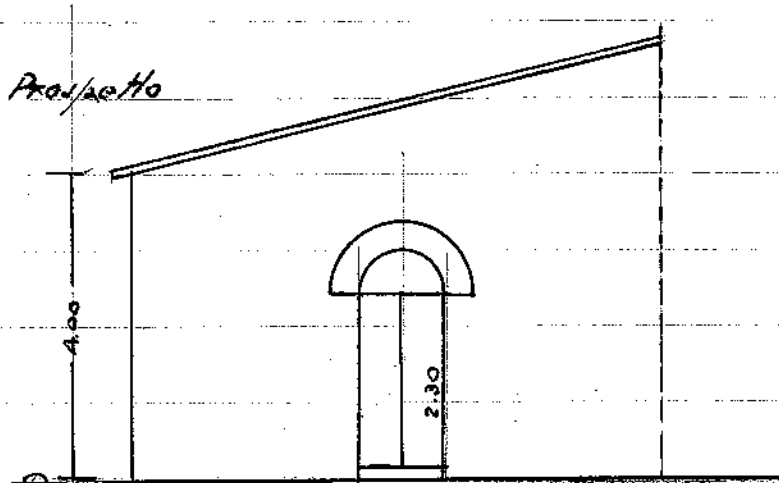

Scandio Antonio D'Amico

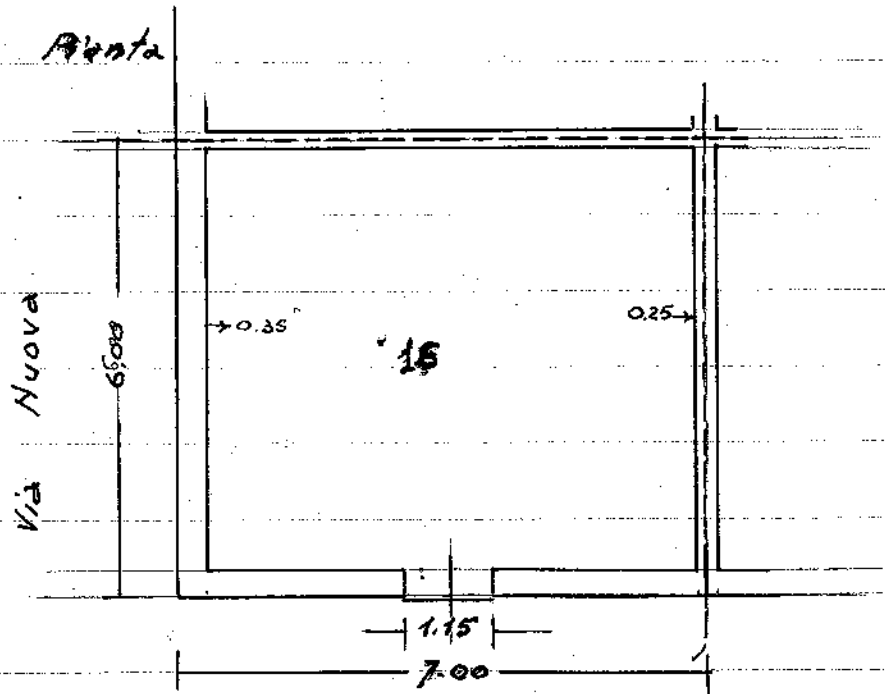

Corso Crippi