



Ill<sup>mo</sup> Signor  
Podestà


Ribera

Il sotto scritto Amico Domenico  
prega la S. P. Ill<sup>ma</sup> di volerlo auto-  
rizzare alla costruzione di un muro  
nella sua casa di Via Mercato n° 127.  
Dell'uso riporta più sotto lo schizzo  
di detto muro

Con ogni osservanza

Ribera, li 12 gennaio 1932 D. X.º

Amico Domenico fu Gaetano

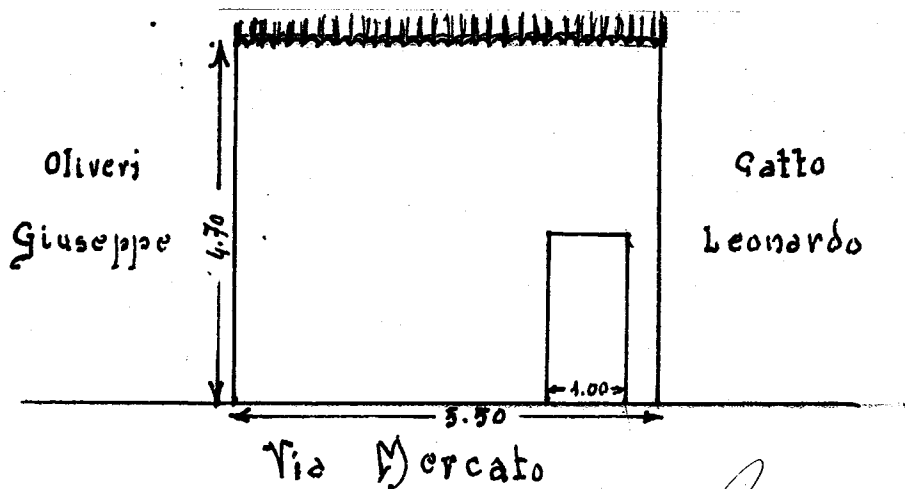

= scala 1:100 =

Gen. Michele Lauricci