

48/46


Ill.mo Sig. Sindaco del Comune di
R I B E R A

Il sottoscritto Vassallo Giuseppe chiede alla S.V.
ill.ma l'autorizzazione a potere costruire una casa sita nel
nuovo quartiere di Villa Isabella secondo i disegni retro esegui-
ti dal Geom. Gioacchino D'Amico.-
Ribera, 15/II/1946.-

Vassallo Giuseppe

Casa nel quartiere Villa Isabella

Scala 1:100

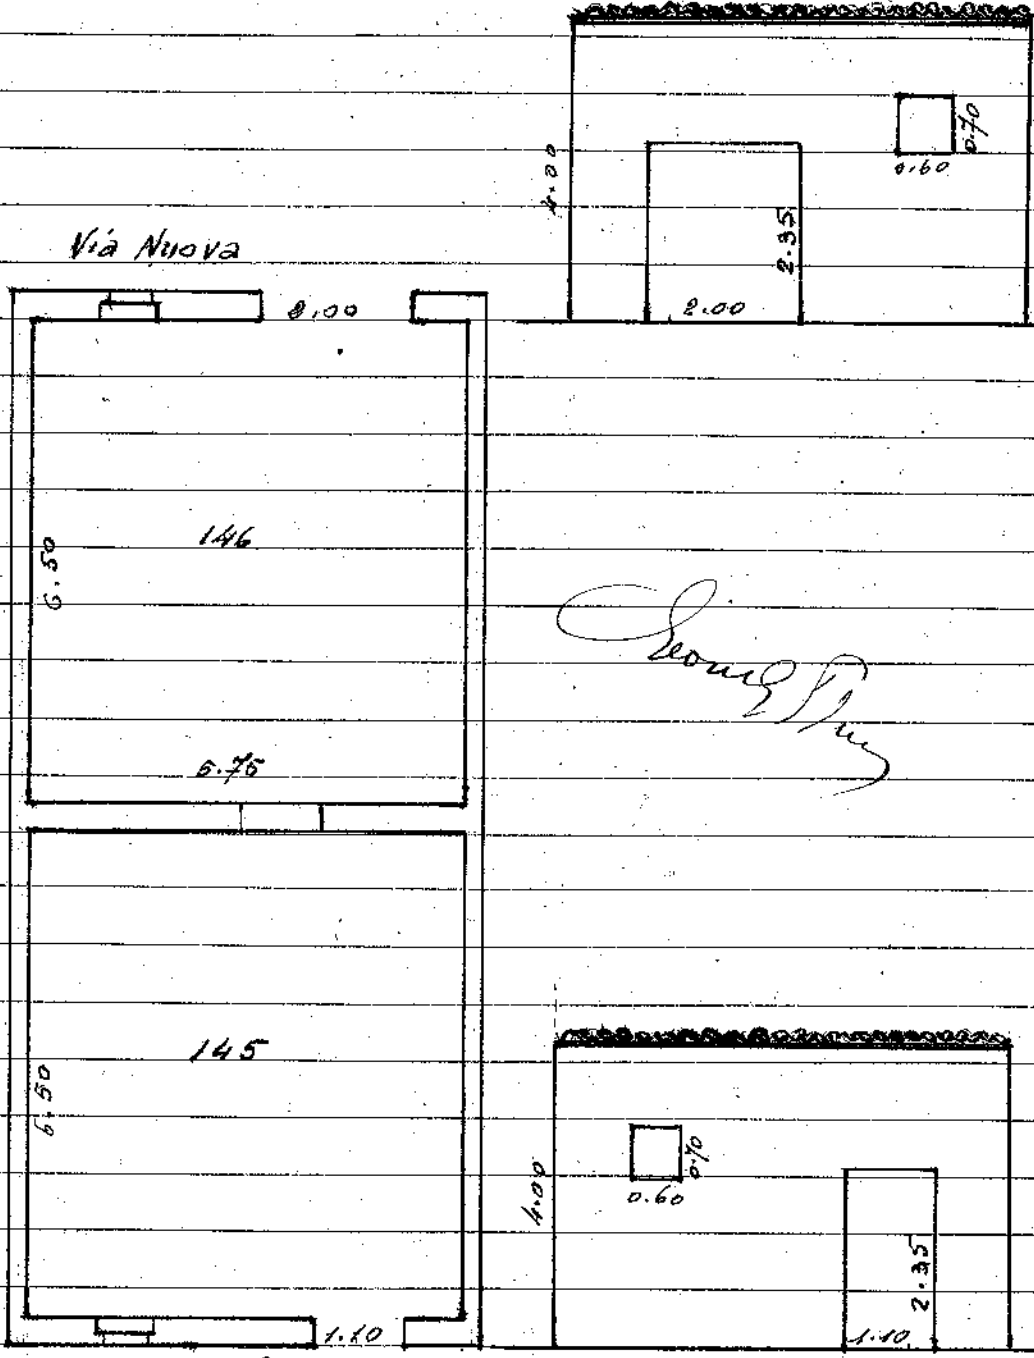

Via Nuova

146

6.75

6.50

0.10

4.00

2.00

2.35

0.60

0.70

Leonid P...

145

6.50

1.10

4.00

0.60

0.70

1.10

2.35

Via Nuova

Scala 1/100