



Ill<sup>mo</sup>  
Signor Podesta  
di

Ribera


Il sottoscritto Lo Piccolo Alfonso,  
prega la S. V. Ill<sup>ma</sup> Vostra a accordare  
il permesso di elevare una casa con primo  
piano e terrazza soprastante nella casa  
di sua proprietà sita nella Via Celegra-  
fo di questoabitato -

A tale scopo ha fatto eseguire il pro-  
spetto della nuova costruzione, qui affes-  
so, dal Signor Geometra Michele D'Amico.  
Con ogni osservanza

Ribera, 30 marzo 1932 X<sup>o</sup>

Lo piccolo Alfonso

*Scala 1:100*

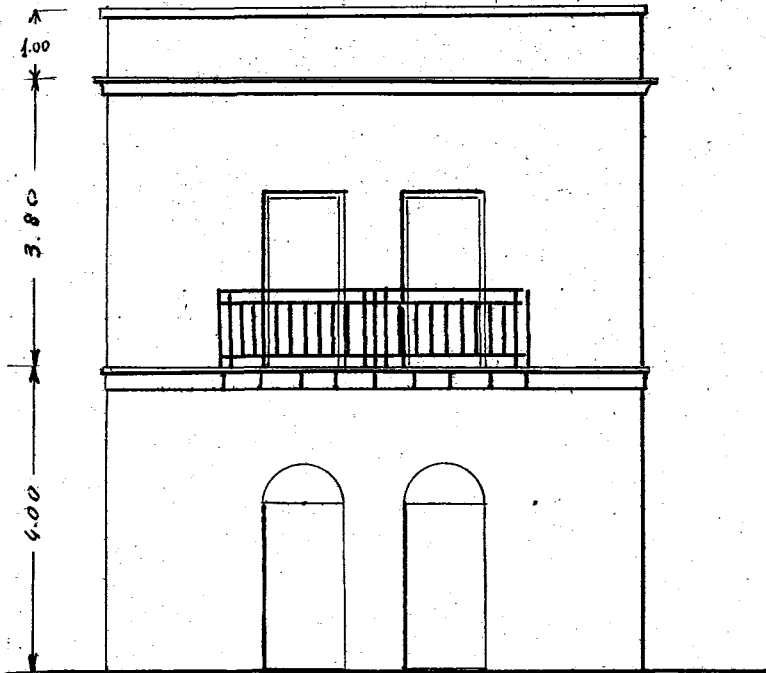

*m. 7.10*  
*Via Telegrafo*

*Securo*  
*Gen. Michele Faurice*