

L'illmo Sig. Sindaco di
5832
19/12/1944

Ribera

13/12/44

16/64

Crapanzano Gaetano di Michele si onora pregare
la S.V. Illmo affinché voglia concedergli il permesso
di costruzione di tre vani a piano terreno nell'area
di sua proprietà situata con la lettera L e il numero 5
nella planimetria delle aree edificabili vendute dalla Con-
gregazione di Carità e depositata presso codesto Comune, scritte-
mente al disegno più di seguito eseguito dal Geometra
Lisandro D'Amico -

Ribera, 26 dicembre 1944.

G. Crapanzano Gaetano
Geometra

Approvato dalla Giunta. non Filiale no.
seduta del 8-5-9/45

Ribera, 11

N. 101


disegni Scala 1:100

Scorza




Musio

Prospetto

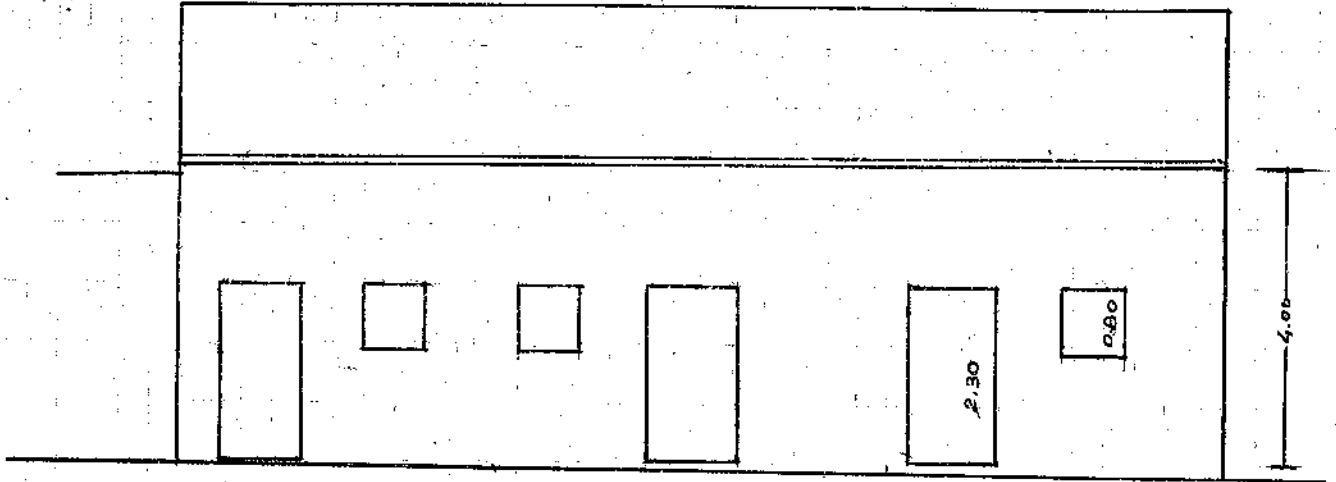

Pianta

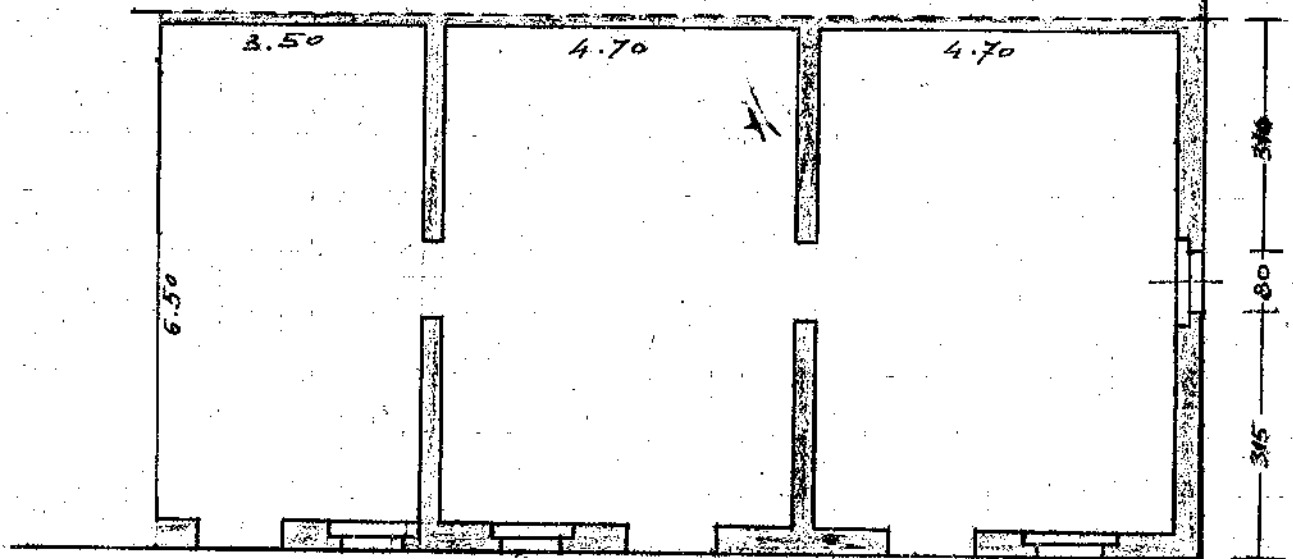

50 | 115 | 875 | 80 | 130 | 80 | 875 | 115 | 225 | 115 | 875 | 80 | 1.225

Vicolo Canale