



6/7/944

1

9/44

Signor S. quor S. quor
Ribera

La sottoscritta, Ceruana Giovanna di Giuseppe
involve istanza alla S. S. affinché voglia
compiacersi di autorizzarla a costruire
un vano a primo piano nella casa di
Sua proprietà sita in via Bonifazio
N. 153. conforme al disegno del
Geometra Michele D'Amico
Ribera, li 1-6-944.

Ceruana Giovanna


6-7-944
M. Ceruana

M. Ceruana

M. Ceruana
di Ribera

Scala 1:200 -

Il Cenico,
gen. Michel Spina

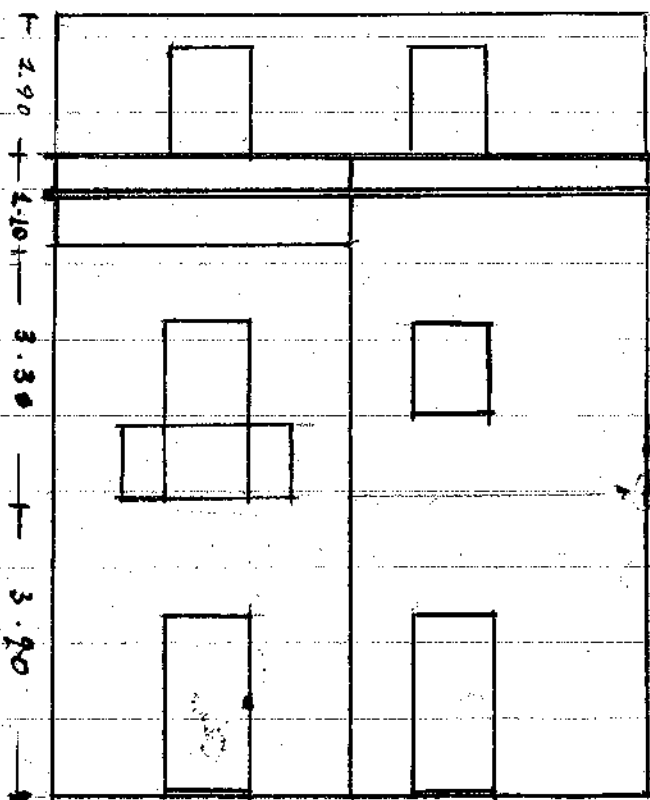

VIGNONISIA N° 153