



Allo  
Sg. Podestà del comune di  
Ribera.

I fratelli Ignosi Bonnellino Giuseppe e Giovanni fu Gerlando, sono proprietari di una casa a piano terreno sita nel comune di Ribera, all'angolo nord-est delle vie Pier delle Vigne e Parlapiano.

Detti fratelli son venuti nella decisione di apportare delle madifidhe a detta casa, sovrapponendo al piano terreno un primo piano e su questo un ammezzato e terrazzo. Gli ambienti saranno costruiti e disposti secondo i bisogni dei proprietari e riceveranno luce tanto dalla via Pier delle Vigne con aperture, finestre e balcone, quanto dalla via Parlapiano con aperture e balconata, come si afferma dall'imito rilevamento delle due facciate.

Le acque di pioggia saranno con-


condotte sulla strada per mezzo di  
tubi di latta e di ferro, come dall'im-  
to progetto.

I proprietari si riservano di  
apportare, durante i lavori di  
costruzione, tutte quelle modifi-  
che che cederanno opportuno  
nel loro interesse, senza riguardo  
alle esigenze dell'architetto costrut-  
tore.

Quindi i predetti fratelli Perrel  
chiedono a V. G. Miro  
l'autorizzazione a poter in-  
iziare i lavori.

Palera 25 febbraio 1932 X<sup>e</sup>

Il perito agrimensore  
Antonio Gonnella

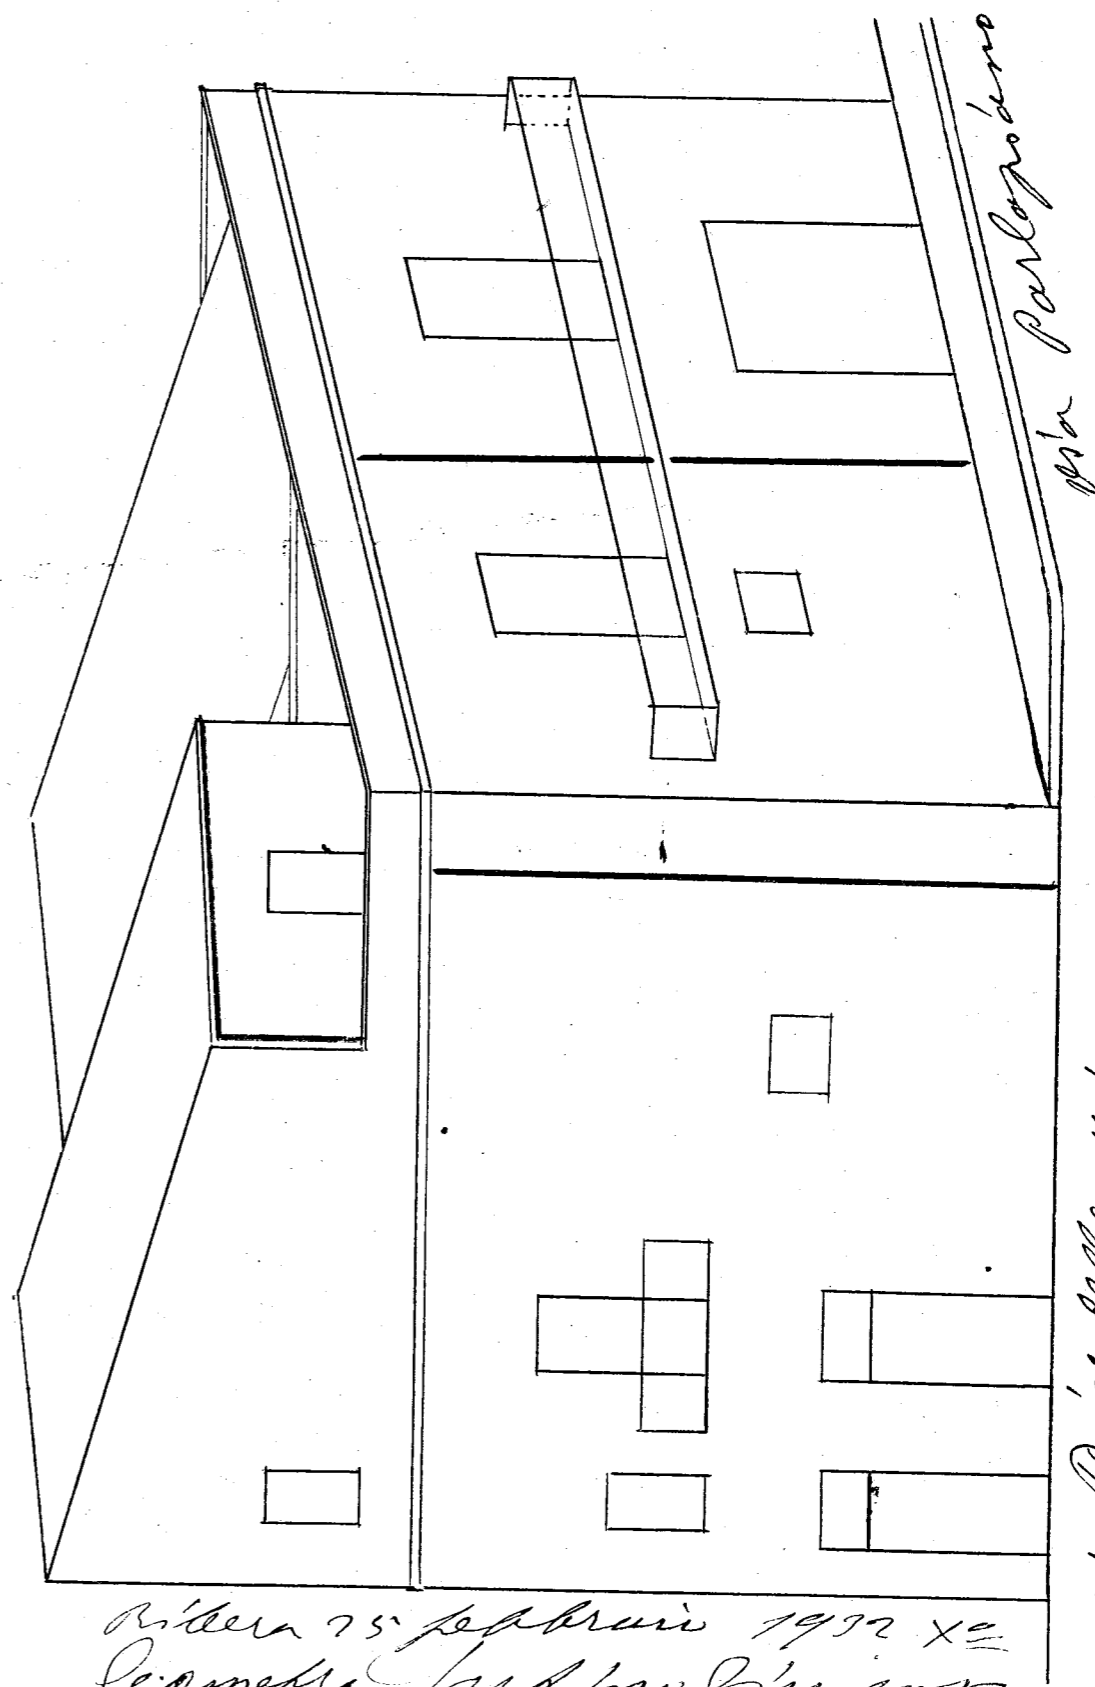

Via Parlopadano

Via Pier delle Vigne

Palera 25 febbraio 1932 X<sup>e</sup>  
Geometra Antonio Gonnella