



17/1/35
Illmo Signor
Podestà del Comune di
Ribera

Il sottoscritto Mangiacavallo Antonino fu
Innocenzo si presta a pagare alla S. V. Illma
la presente domanda, affinché voglia accordar
dagli la facoltà di potere sopra-elivare di
un primo piano sopra la propria casa
situa in questa Via Buoni Ausici N.º 10,
qui sta il qui retro disegno di prospetto
con onestanza.

Ribera, 21 Gennaio 1935 - XIII.


Del mio

Mangiacavallo Antonino

PROSPETTO

Completare
il disegno, o una
facciata da disegno,
vicini casa per
serie di ritardi,
costa tutto.

Galletta Francesco

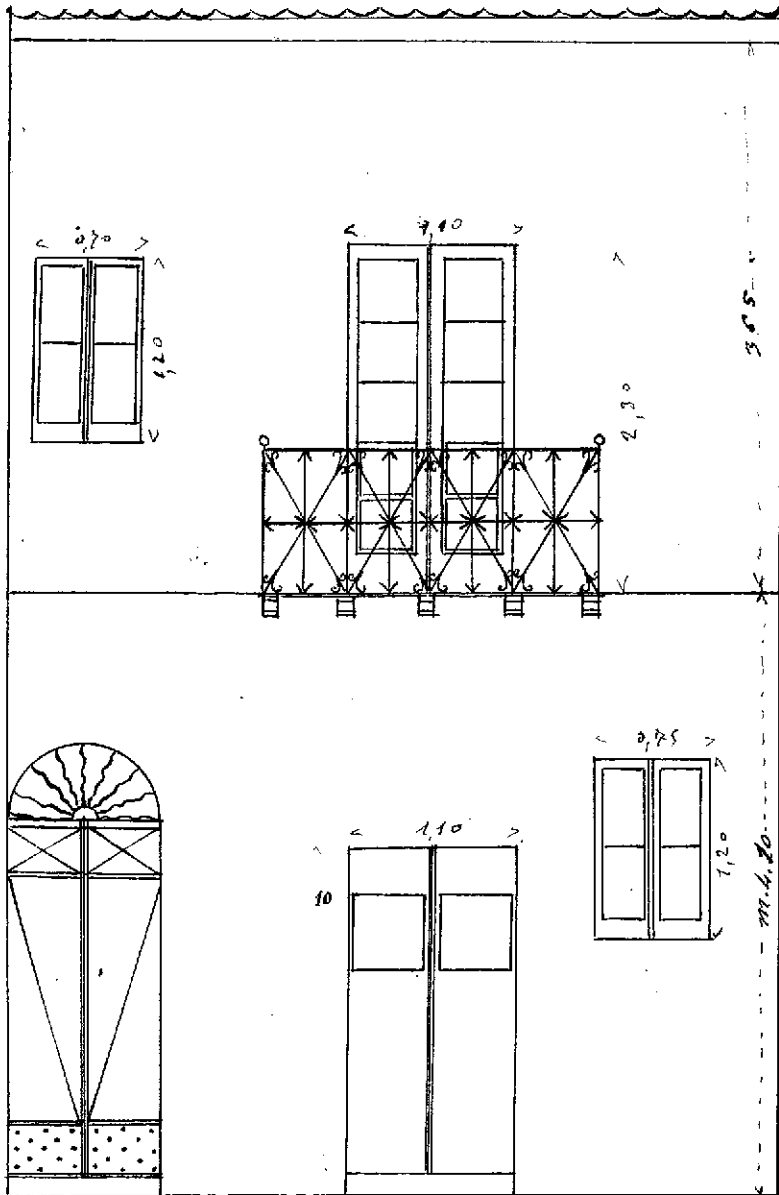

Abisso Filippo
Sporgenza del balcone cm. 15

Via Buoni Amici

SCALA - 1:50 -

Il Tecnico
Abisso Filippo