



Sopraelevazione da eseguire nella casa di Via
Chiarenza N° 163-165

Disegno alla scala 1:100

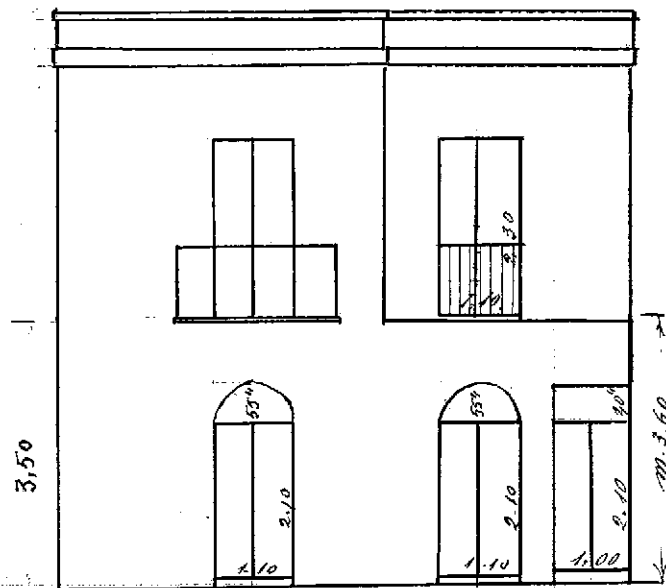

Gen.
Antoni

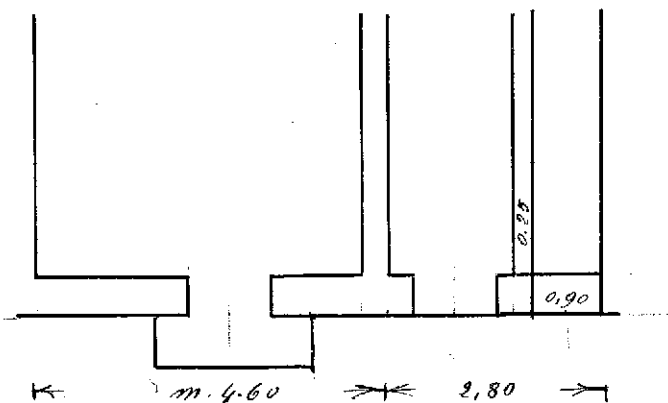

Le indicazioni in rosso indicano le nuove opere