



Verifica in caso di diffidare

Il. m. S. G. G. G.

Potetta del Comune di

Libera



Il sottoscritto, si prega fare istanza alla P. M.
affinchè sotto compiacere, accordargli il
permesso di fabbricare la casa di sua proprietà
Sita in Via dei, in conformità al disegno
eseguito dal geom. Michele D'Amico
Potetta, li 28.5.1954. XII

Il. m.

M. S. S. S.

Progetto e Pianta

Scala 1:100.

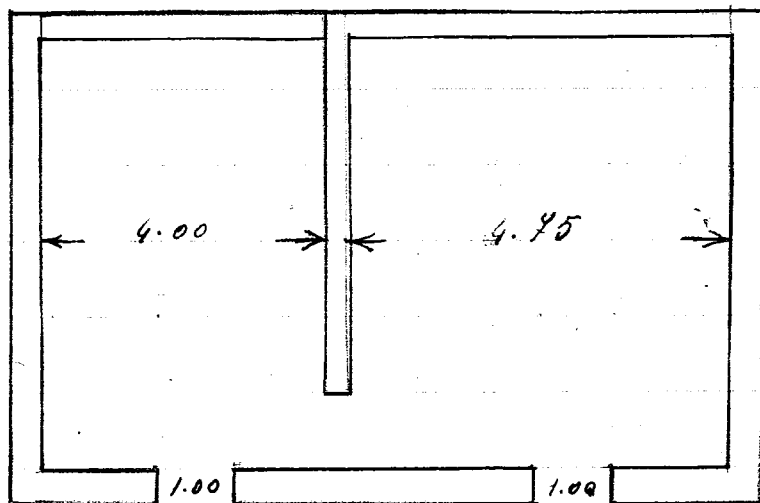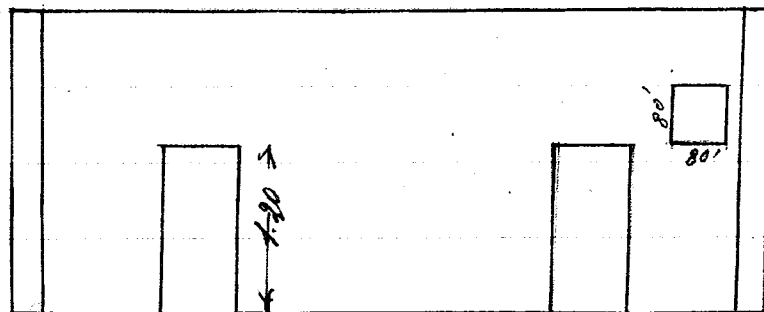

Via Neri

Alfredo
Gian. Mancini