

L'Espresso
L'Espresso



5/8-5-94

4838
17/10/44

Ribera

26/44


Puccio Vincenzo fa istanza alla S.V. affinché vo-
glia concedergli l'autorizzazione di sopraelevare
la sua casa a piano terreno sita in questo
Corso Francesco Crispi N° 29, conformemente al
disegno qui retro eseguito dal Geom. Gioacchino
D'Amico.

Coy assennato


Ribera, 18 ottobre 1944

P. Puccio Vincenzo
Leonel Muro

Disegni alla Scala 1:100

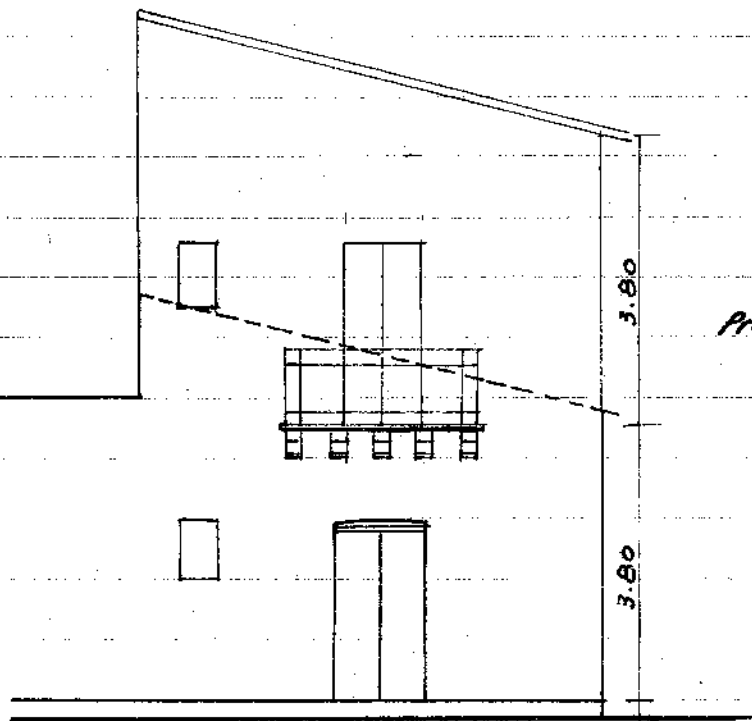

Prospetto

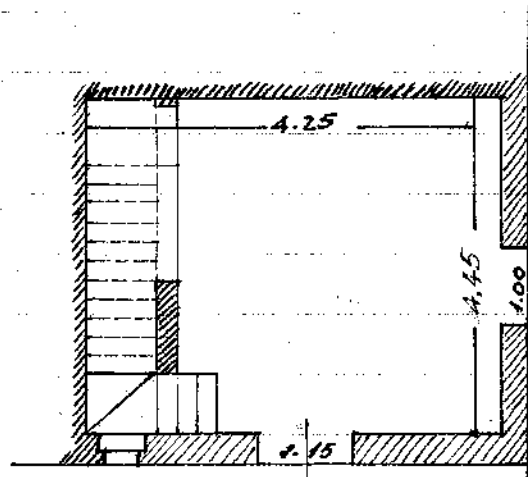

Pianta p.t.

Corso F. 100 Crispi