

Il ^{mo} Sig. ~~Verdini~~ del
Comune di
Ribera

Diego V. S. volemi fare facoltà a poter
costruire una casa di un vano a primo
piano, in via Chiovenna, confinante con
Agui Cologero fu Gaspare, Chella Commaro
fu Crispini e della via.

La Casa è m. 4 di lunghezza e m. 4 di


~~altezza~~. Per la costruzione vedi

retro pianta sul Capo Maestro

Con ogni osservanza

Muzio Michelangelo

Ribera 9 Agosto 1929 VIII

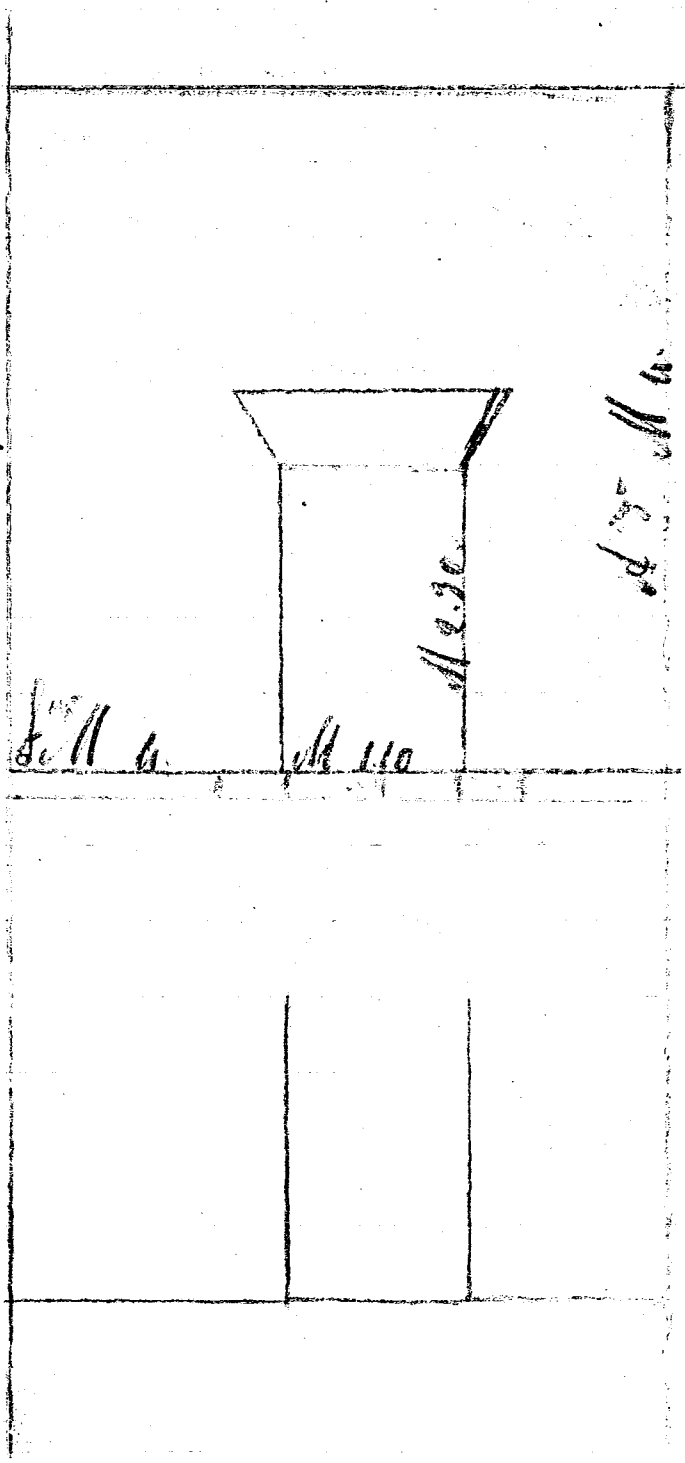

A. 2. 30.

A. 1. 10

A. 1. 10

A. 1. 10