



no

21/XIV/977
By *Chiamato*
Aut. *Cipriotti*

Illmo. Signor

F. O. D. E. S. T. A'

di RIBERA

Il sottoscritto Giovanni Dealia De Nicolò, proprietario della Casa n. 14 in questa Via Spierenza N. 61 fa istanza alla S. V. Illma affinché gli voglia concedere il permesso di fare costruire un esano portatile come dall'unito disegno redatto dal Sig. Geom. Giosechino D'Agico.

Tale opera gli è di grande necessità per motivi specialmente igienici.

Con osservanza


Ribera, 18 Dicembre 1933 Anno XXI^o

Scalio

ceppo pensile da costruirsi nella casa
del sig. Scalia Giovanni.

Disegni alla
Scala 1:100

Prospetto

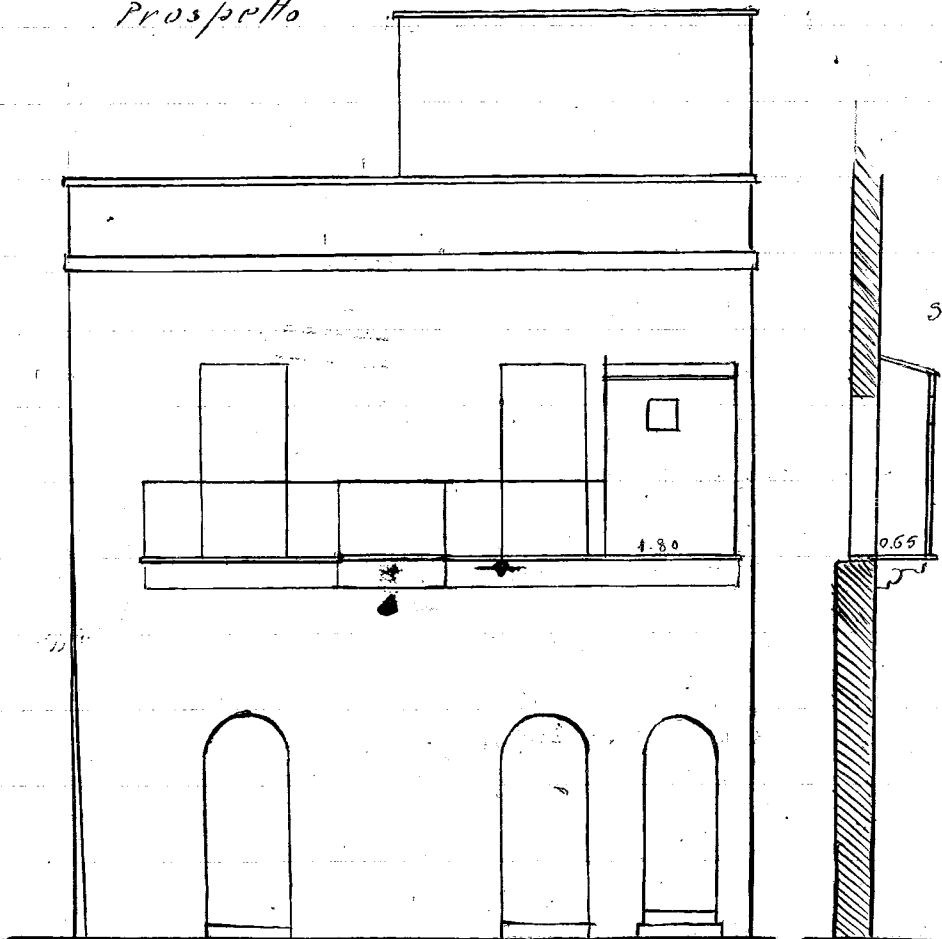

Sezione

Via Chiarenza

Giuseppe Brusio