



Ill^{mo} Signor.

Podestà del Comune di

Ribera


Il sottoscritto Sig. Farruggia Carmelo
avanzo alla S. P. Ill^{ma} la presente
domanda, se che volete accordargli
di potere fabbricare una casa
che dovrà sorgere in questa Via
Pascuita e secondo a quanto è
stato disegnato nella qui retro prospet
to.

Con ogni osservazione

Ribera, 10 Aprile 1932 - X -

Dei

PROSPETTO

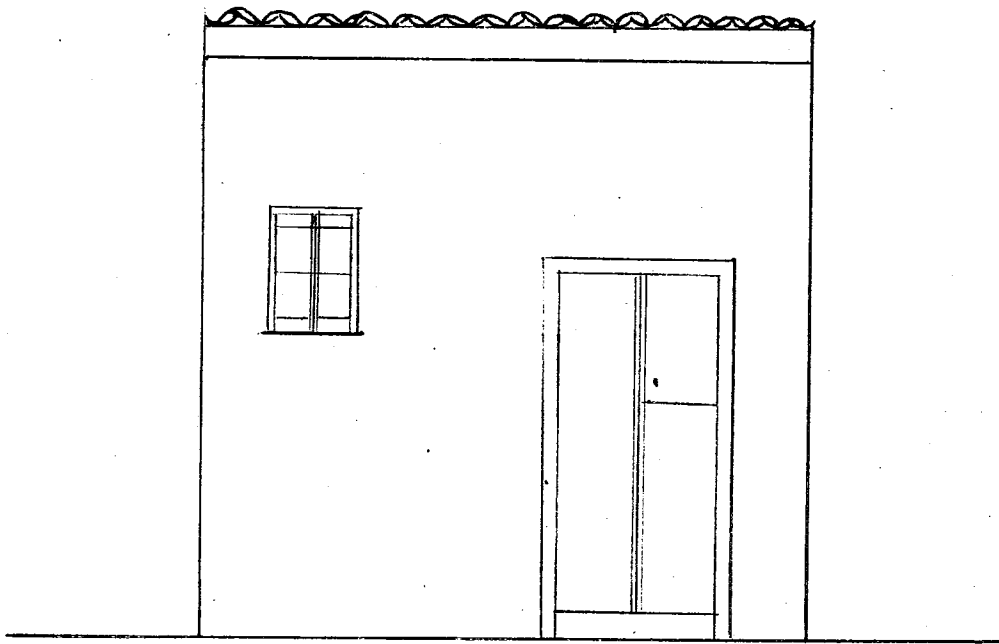

Via Pasciuta

SCALA - 1:50 -

Il Geometra
P. M. P.