

7

3/6/24/21

22/42

Primo Sig.
Sodesta.

Reber

Comunella Giuseppa di Leonardo in Grazi
chiede l'autorizzazione a poter demolire e
ricostituire il muro di prospetto della sua
casa a fianco terreno sita in questa Via Ottavio
Zouvi n° 11, per chi' evidente.

Si obbliga di adoperare nella ricostruzione
materiali autarchici.

Con osservanza

Reber, 15 febbraio 1949. XX.

Comunella Giuseppa

Descrizione dei lavori:

I lavori di cui si chiede l'autorizzazione
per la loro esecuzione sono:

a) Demolizione di un muro di prospetto
nella casa a piano terreno di Via Manzoni
n. 11;


b) Ricostruzione del suddetto muro in mattoni
di cui di Lupo e malta di calce po-
m e sabbia di cava.

c) Ri collocazione delle aperture esistenti.
Per l'esecuzione di detti lavori non saranno
impiegati materiali non autorizzati e sarà
escluso l'uso del cemento e del ferro.

Roma, 15/2/1942. XX

Geom. Eugenio Scuderi

Prospetto Scala 1:50

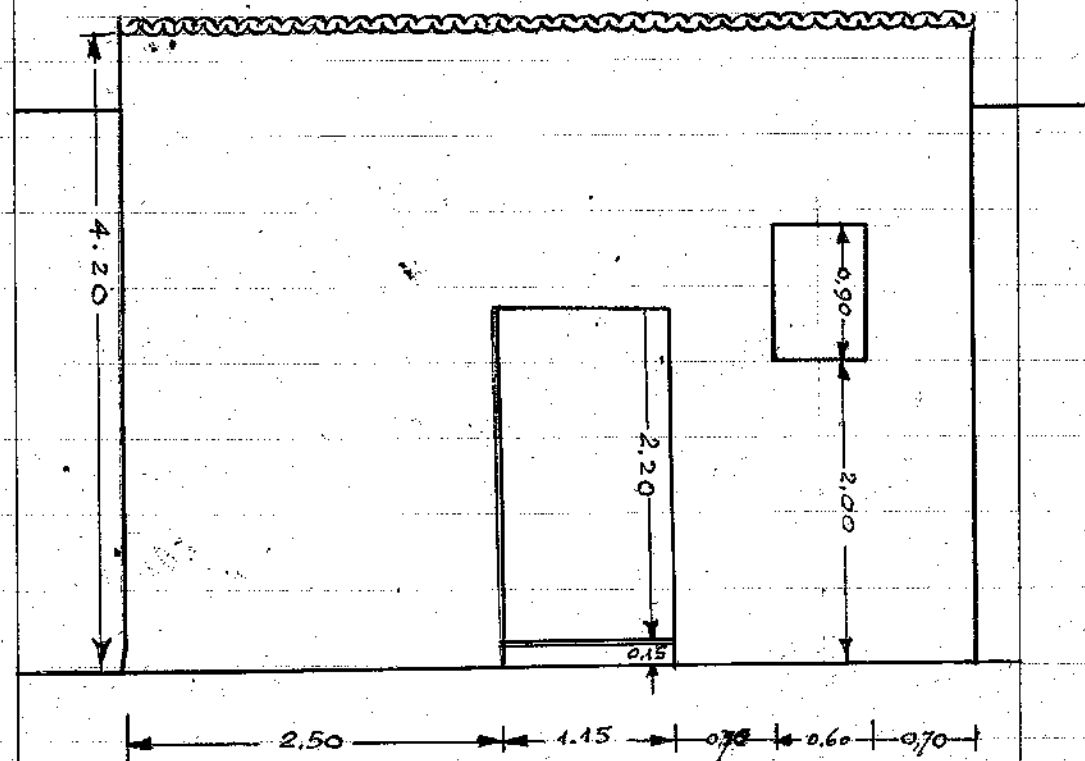

Eugenio Scuderi