



59/4A

Si' appreso  
6/9/41

COMMISSIONE EDILIZIA


RIBERA.

Gatto Antonino fu Sebastiano

chiede l'autorizzazione a poter sopraelevare un primo piano sul piano terreno di via Oliveto n.67.

S'impegna di non adoperare nella costruzione nè cemento nè ferro  
Ribera, 4/8/1941. XLX

*Gatto Antonino*

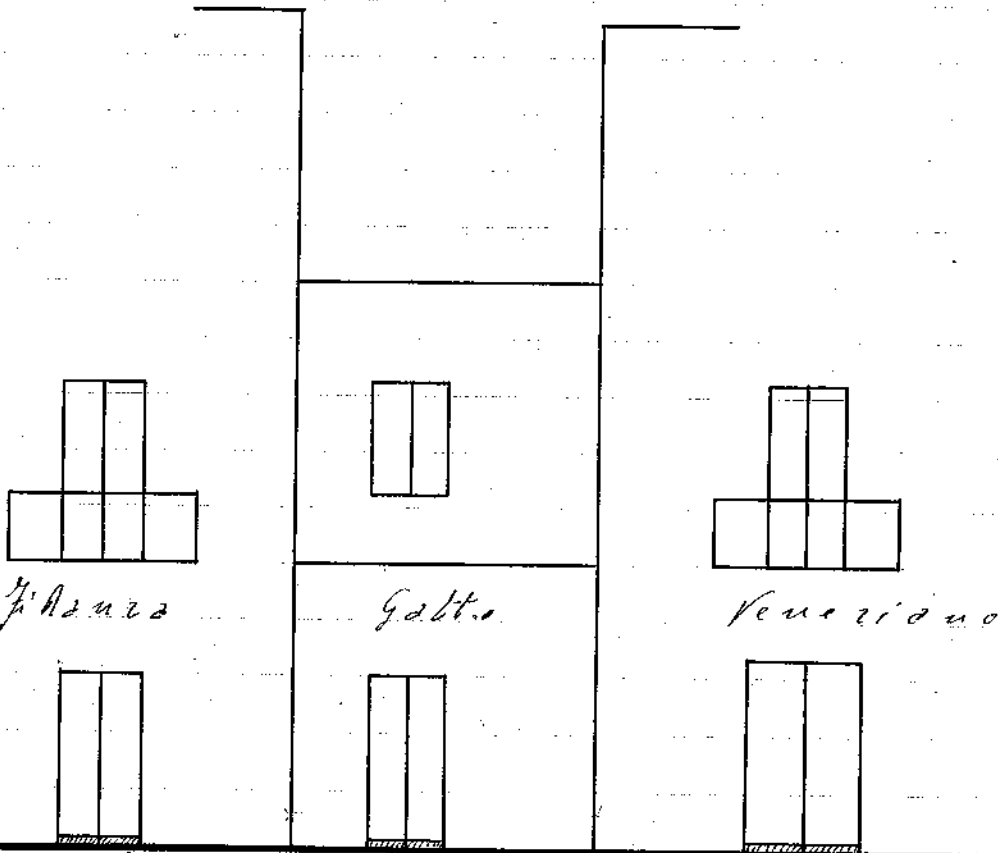

Scala  
1/100

*Handwritten signatures and notes on the right side of the drawing.*

PROSPETTO

in via Oliveto 67.

Ribera 4/8/1941 XLX

*Handwritten signature at the bottom right.*