

Ribe



6/28/1944

vi
12/44


Signor Sig. Ludovico
Ribera

Il sottoscritto, Sig. Guido Giuseppe di Giovanni
involve istanza alla S.V. affinché voglia compiere
ogni autorizzazione e costruire un vano a
primo piano nella casa o piano terreno
n. 11 in Via Parlapiano n. 173. conformemente
al disegno eseguito dal geomo. Michele Spurio,
Ribera, 11-2-1944.


Guido Giuseppe

Disegni Scala 1:100

L. Cecina
G. Cecina Micheli & Figli

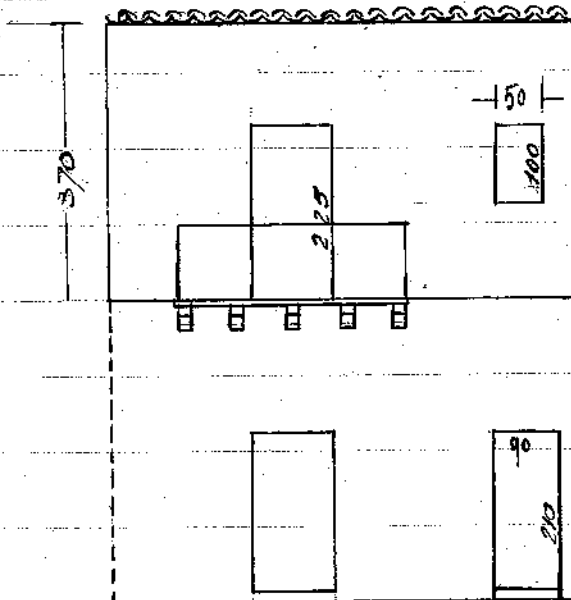

Prospetto

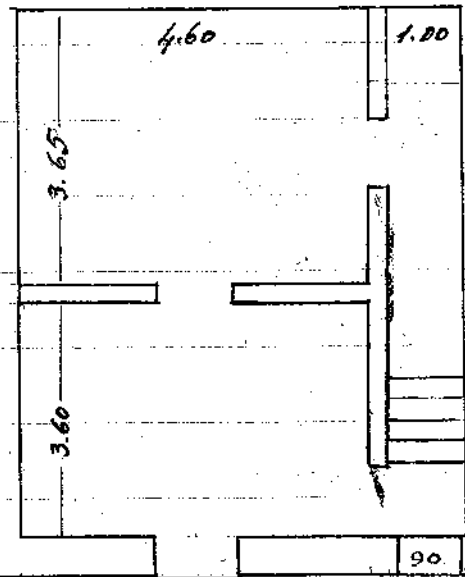

Via Parlapiano 173

Pianta p.t.