


Decoro l'ingegnere
nicola libera

2860 5/63

Forze Armate
VIA Torino 11/2

M. L. Guoz Padesta
Del Comune di
Ribera

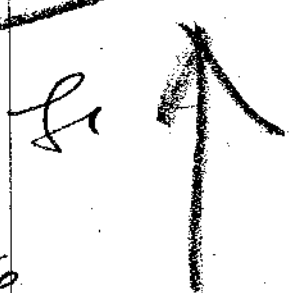

Il sottoscritto La Giorgia Giuseppe Enrico,
si prefa ad avanzare la presente domanda
alla S. V. Ill. - affinché vogliate accordargli
la facoltà di potere costruire due vani di
cam per uso magazzino nel nudo del
fondo denominato "Villa Trubella", posto
nelle vicinanze di questo cascio Ospedale
F.lli Parlapiano, e segnati coi N. 69170
nel Piano Regolatore approvato da contestata
Commissione Edilizia -
bale costruzione sarà conforme ai qui
appreso disegni di progetto - sezione e
pianta.

L'ingegner a tal uso di non usare
ferro e cemento, ma soltanto ma-
teriale autochico -

La onestanza

Ribera, 28 febbraio 1962 - 44

Sec -

La Giorgia Giuseppe

Coperti da Lett
18/5/963

COMUNE DI RIBERA

Nulla osta
in linea tecnica

20 MAG. 1963

IL TECNICO COMUNALE

2/2

Relazione -

Due vani di casa a pianterreno da adibire a magazzino, saranno costruiti con cura di tipo arcuato delle case locali e mattoni comuni di calce grassa e roba di casa. La tettoia di copertura sarà formata da travi di pino liscio, reticolato di canne e tegole curve comuni.


Le porte saranno pure in pino liscio. I pavimenti saranno in mattoni di argilla cotta.

Per tale costruzione saranno adottati soltanto materiali autochimi con assoluta assenza di cemento e ferro.
Ribera, 28 febbraio 1962 - XX

H. Cecilio:
Ing. Pietro Sif


Scala = 1:100

Pianta

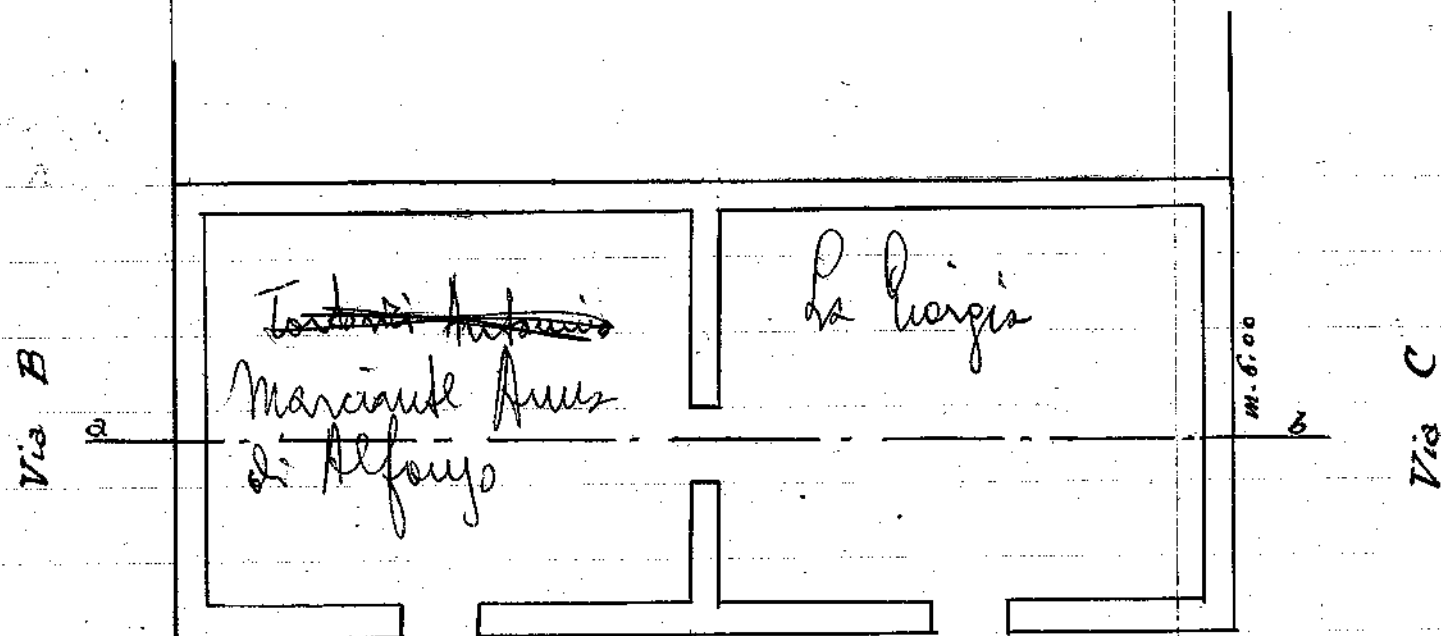


Via E

Sez. a-b

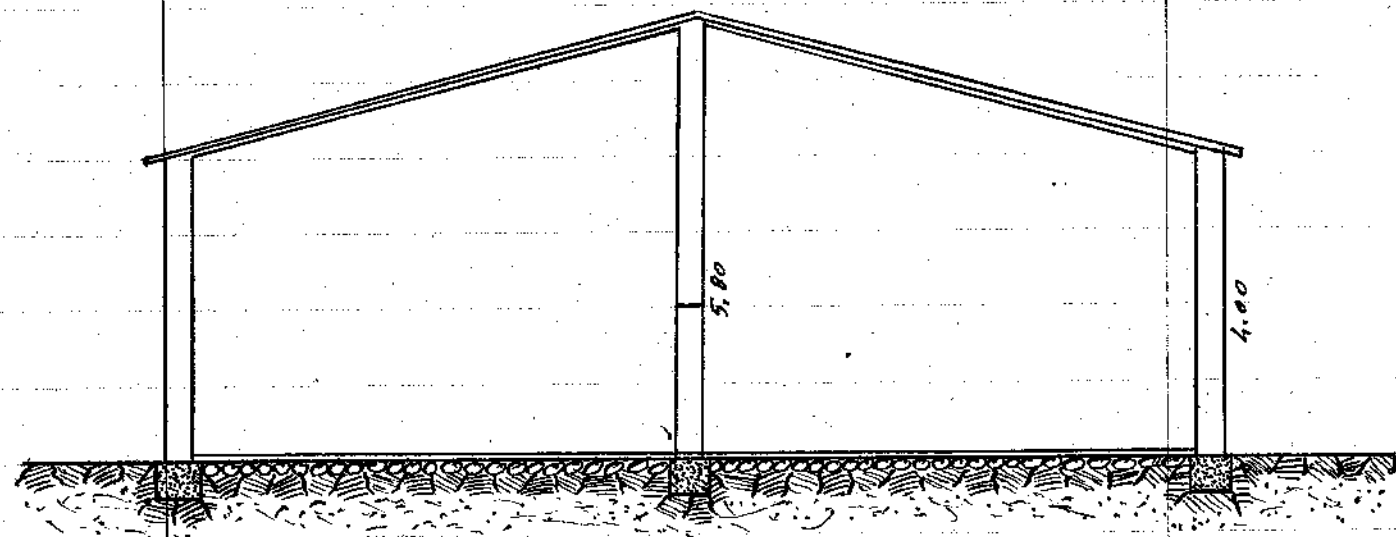

Prospetto

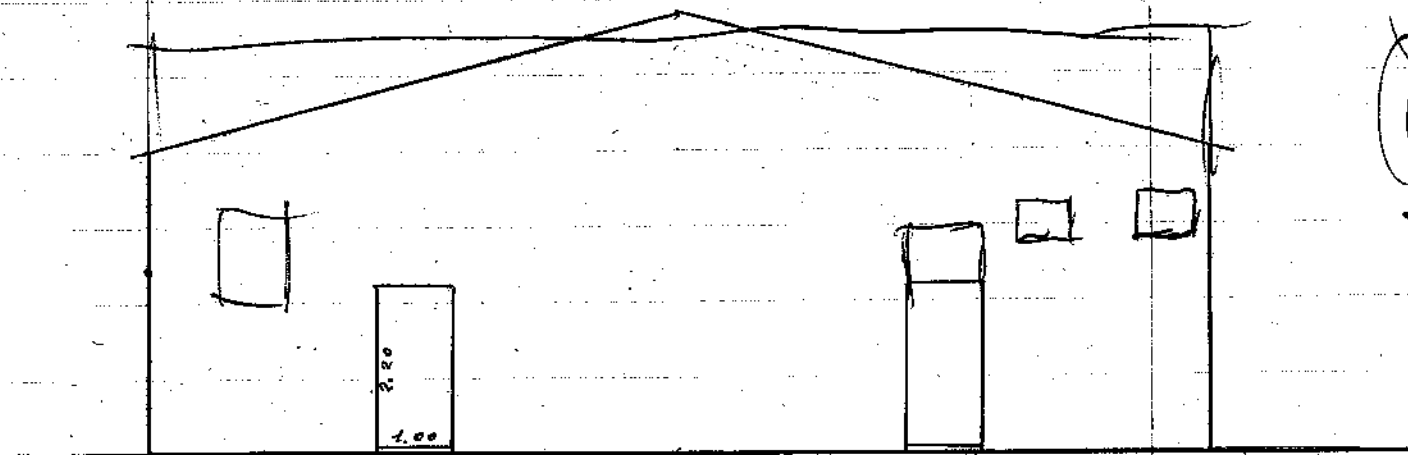

Ing. P. Sif

m. 14.00