



6/23  
4/24  
3

Lettera Sig. Subbio

04

Palma

14/44

Il sottoscritto Gerolamo Corruela di Filippo  
prega la S. P. Palma di volergli concedere il  
permesso di costruire un secondo piano nella  
sua casa sita in questo Corso Umberto 10 N. 87  
conformemente ai disegni qui appresso em-  
piti dal Sig. Com. Evaristo J. Amico  
Con osservanza.

Palma, 26 giugno 1944


Gerolamo Corruela

Palma 6-7-44


Wacupri

R. Nardone


J. Camparuto  
P. L. L.  
g. K.  
A. B.

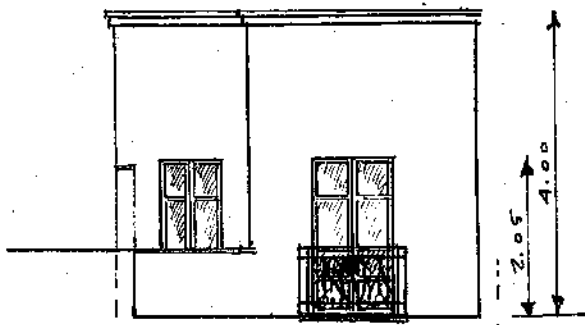

Disegni Scala 1:100

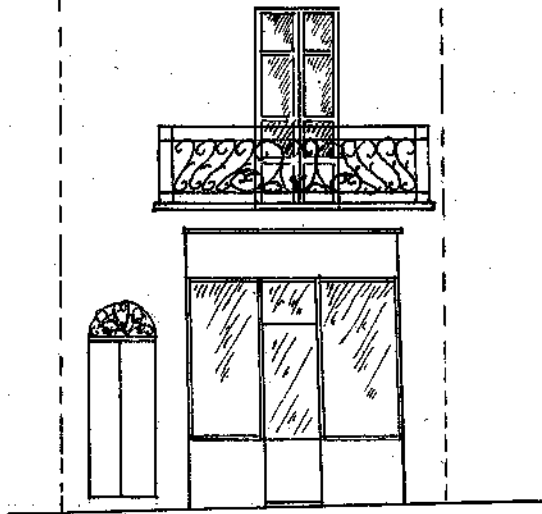

Prospetto

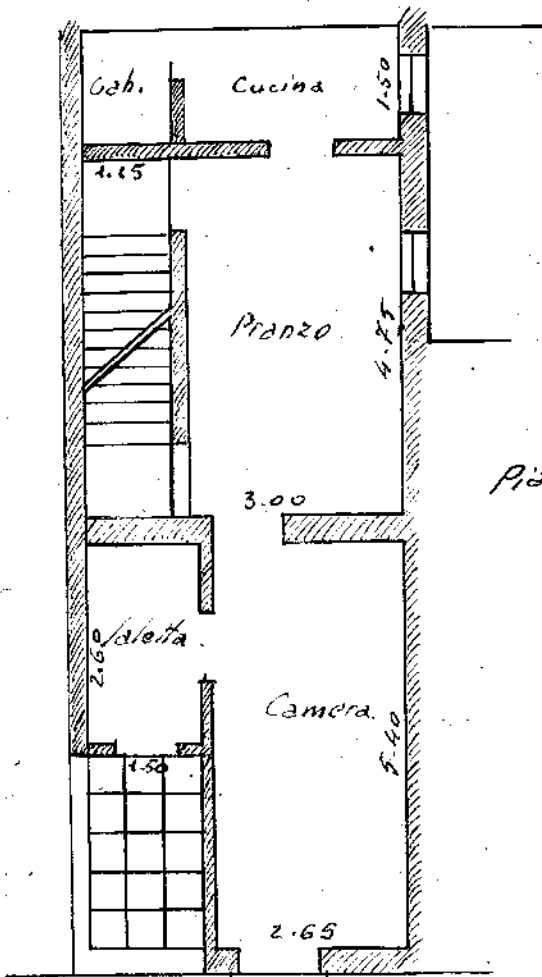

Pianta 2° piano

Scm. Pisacchini Studio

Ribera, 25/6/1964