



Illmo Sig. Podestà  
di Ribera

La sottoscritta Rizzo Maria fu Vincenzo si presta  
a pagare alla S. V. Illma la presente domanda affinché  
mi voglia accordare la facoltà di potere costruire  
e la propria casa in questa Via Mercato N. 139 e 140  
secondo il qui retro disegno e progetto -


(con ogni assicuranza)

Ribera, 20 Dicembre 1934 - 1935 -

Dev. ma

Rizzo Maria

# PROSPETTO

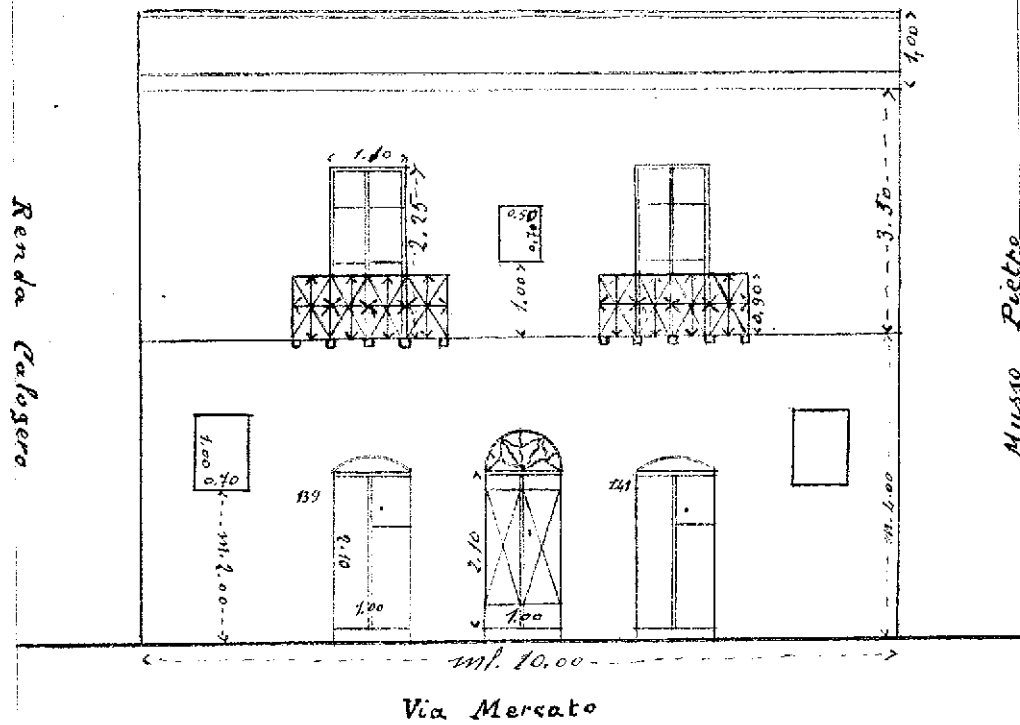

(SCALA-1:100)

(Sporgenza balconi: m. 0,70)

*Handwritten signature*