

Montepiano S. V. 2376

Ill<sup>mo</sup> Sig.<sup>o</sup> Podestà  
Ribera

La sottoscritta Cutino Carmela fu sempre  
vedova Catormisina prega la S. V. Ill<sup>mo</sup> affi<sup>o</sup>  
ché si compiacca concedergli la costruzione  
di un vano a primo piano nella casa  
di sua proprietà sita a Ribera via Desio  
Pertanto alliga il prospetto di detta nuova  
costruzione -


Ribera, 24 Aprile 1935 XIII:

Carmela Cutino

Scala 1:100

Prospetto

Russo  
Vincenza

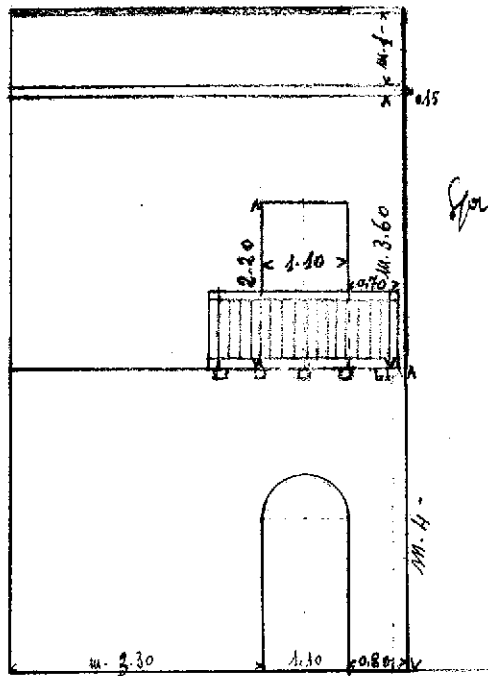

Griglia del balcone cm 40  
Buttafuoco  
Giuseppa

Via Perci

Il Geometra  
G. Barlozzani