



63/45


Le.mo Sig.

Luciano del Comune
di Ribera

D'Anna Giuseppe di Casquale si onora per
la S.V. affinché voglia concedergli il permesso di
sopraelevare il muro a piano terreno di sua
proprietà sito in questa Via Fortuna N° 44
secondo il disegno qui appresso eseguito dal
Sig. Geom. Gioacchino D'Anna -

Ribera, 8 novembre 1945

p. D'Anna Giuseppe
D'Anna

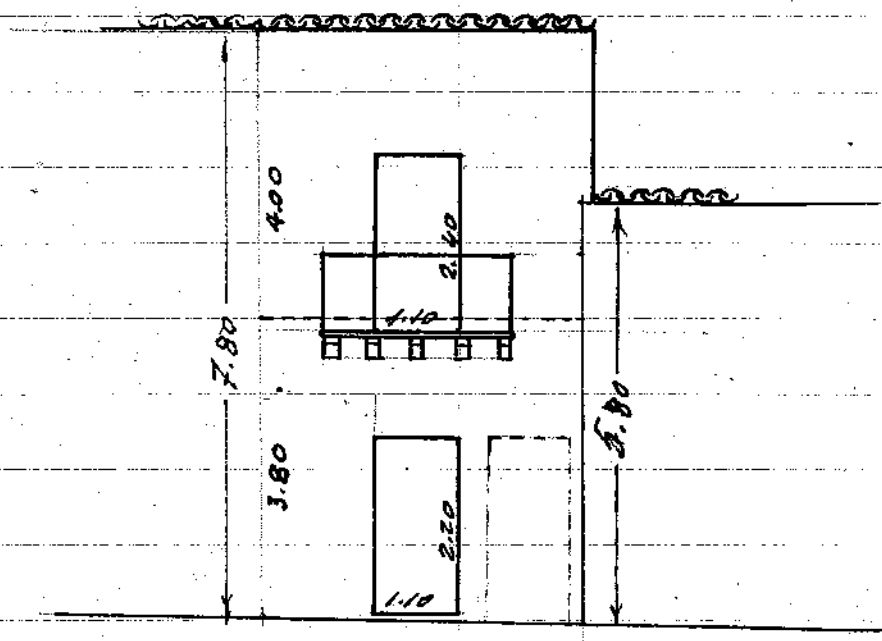

Prospetto
Scala 1:100

Leon Piochiusi Muric