

ri 13/7/92

Mmo Sig.

Podestà di

Ribera

Il sottoscritto scalzo Giuseppe fu Gerlando si piglia
avanzare alla S. V. Mmo la seguente domanda
affinche voglia accordargli la facoltà di potere
eseguire i seguenti lavori nella propria casa esistente
in queste Vie Castelli e Roma Bianca:

- 1° Allargamento di un vano a 2° piano nella
Via Roma Bianca;
- 2° Modifiche di porte esistenti con applicazione
di maniglie metalliche nella Via Roma Bianca;
- 3° Apertura di un nuovo vano per balcone in
Via Roma Bianca;
- 4° Apertura di una nuova porta con applicazio-
ne di maniglie metalliche nella Via Castelli.

Il tutto sarà eseguito giusta il qui retro dise-
gno di progetto.


Con osservanze.

Devoto
Scalzo Giuseppe


Ribera, 3 Luglio 1935 - XIII -

PROSPETTI

SCALA-1:100-

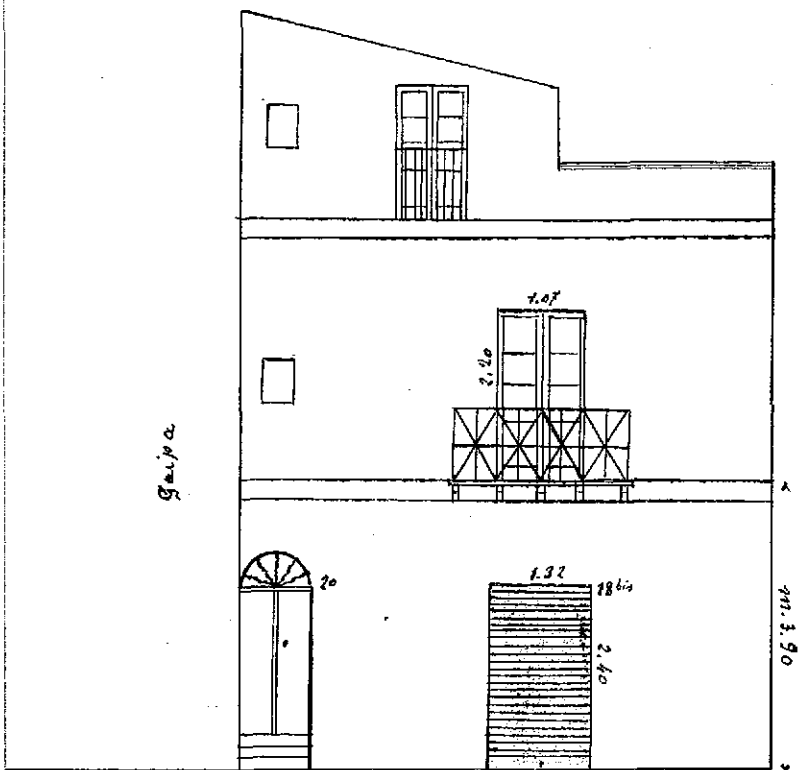

Via Castelli

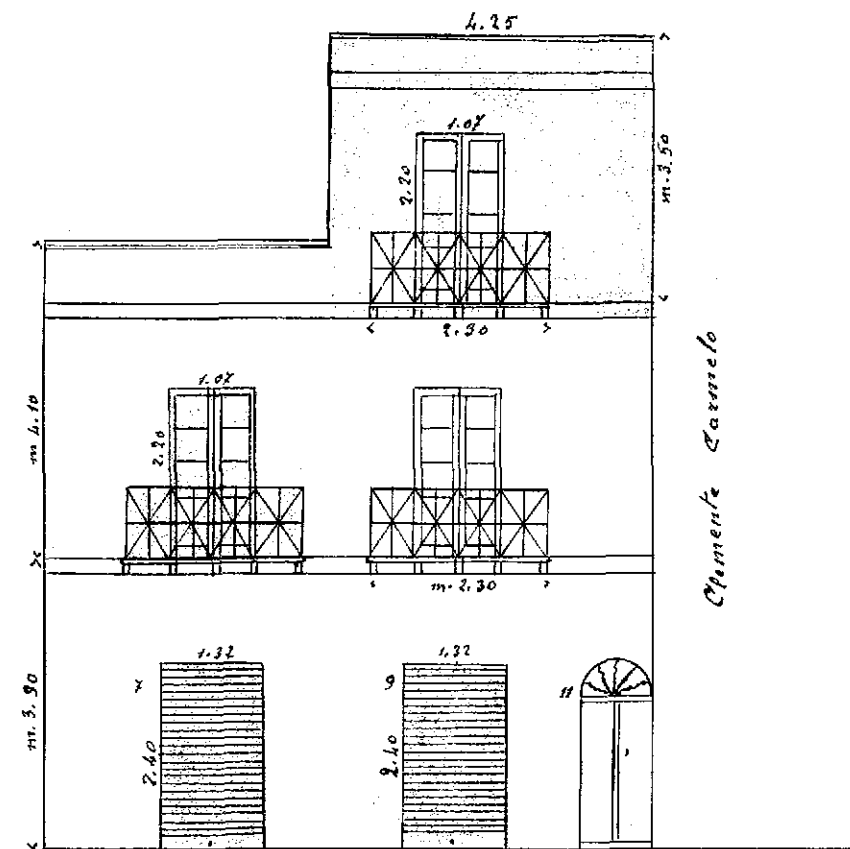

Via Rosa Bianca

Il tecnico:
Geom. F. Alf. [Signature]