

11

3/4/42

42/42


Signora Signora Roberta
Ribera

La sottoscritta Niceli Maria in C. Liberto Tuscup
chiede alla S. V. Signora il permesso di poter
sopraelevare di un metro il parapetto della
serrazza della Sua casa sita in Via
Navarro N° 32 -

Ribera, li 9-1-1942 - XX° -

Niceli Maria

Scala: 1:100 -

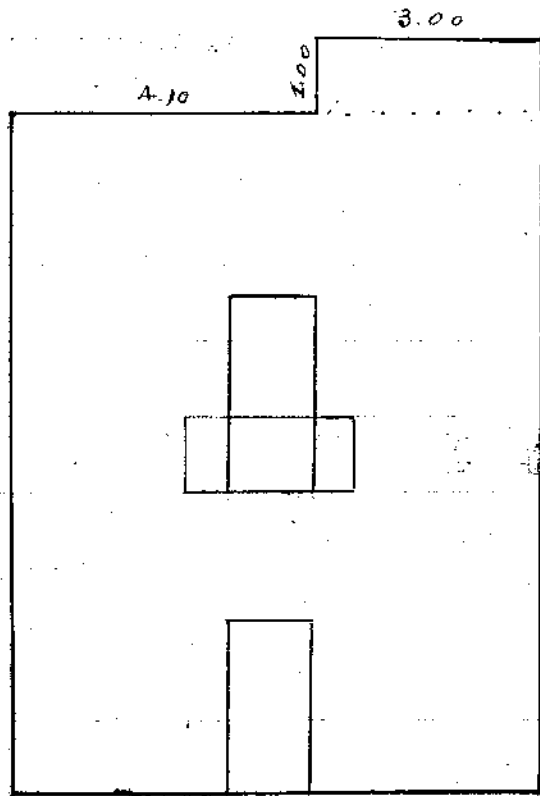

L. P. ...
M. J. ...


VIA NAVARRO N° 32.

Ill. ^{mo} Sig. Podestà
Ribera

La sottoscritta Miceli Maria in Alberto Succesap
chiede alla S. V. Ill. ^{mo} il permesso di potere
sopraelevare di un metro il parapetto della
terrazza della sua casa sita in Via
Navarro n.º 32.

Ribera, li 9. 1. 1942. XX.º

Miceli Maria

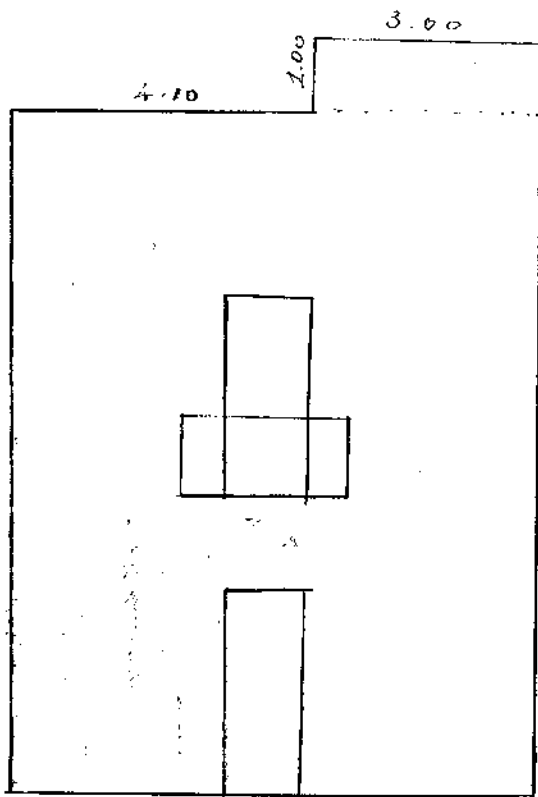

Scala 1:100

Le Peruvia
M. S. J. J. J.

VIA NAVARRO N.º 32.