

9/6/48

Ill<sup>mo</sup> Sig.           


Commissario Prefettorio  
Pisera

Il sottoscritto, Jacinto Vincenzo di peruvetti  
inoltra in causa alla S. V. Ill<sup>ma</sup> affetti  
sotto compiacere, accordargli il permesso  
di poter sopravevare un vano a prima  
elevazione nella casa di sua proprietà  
sita in Pisera, Via Mercato <sup>108</sup> in conformi  
milita' del progetto eseguito dal geometra  
Michele D'Aureo.

Pisera li 24-4-935 (XIII)

Det<sup>to</sup>

Jacinto Vincenzo

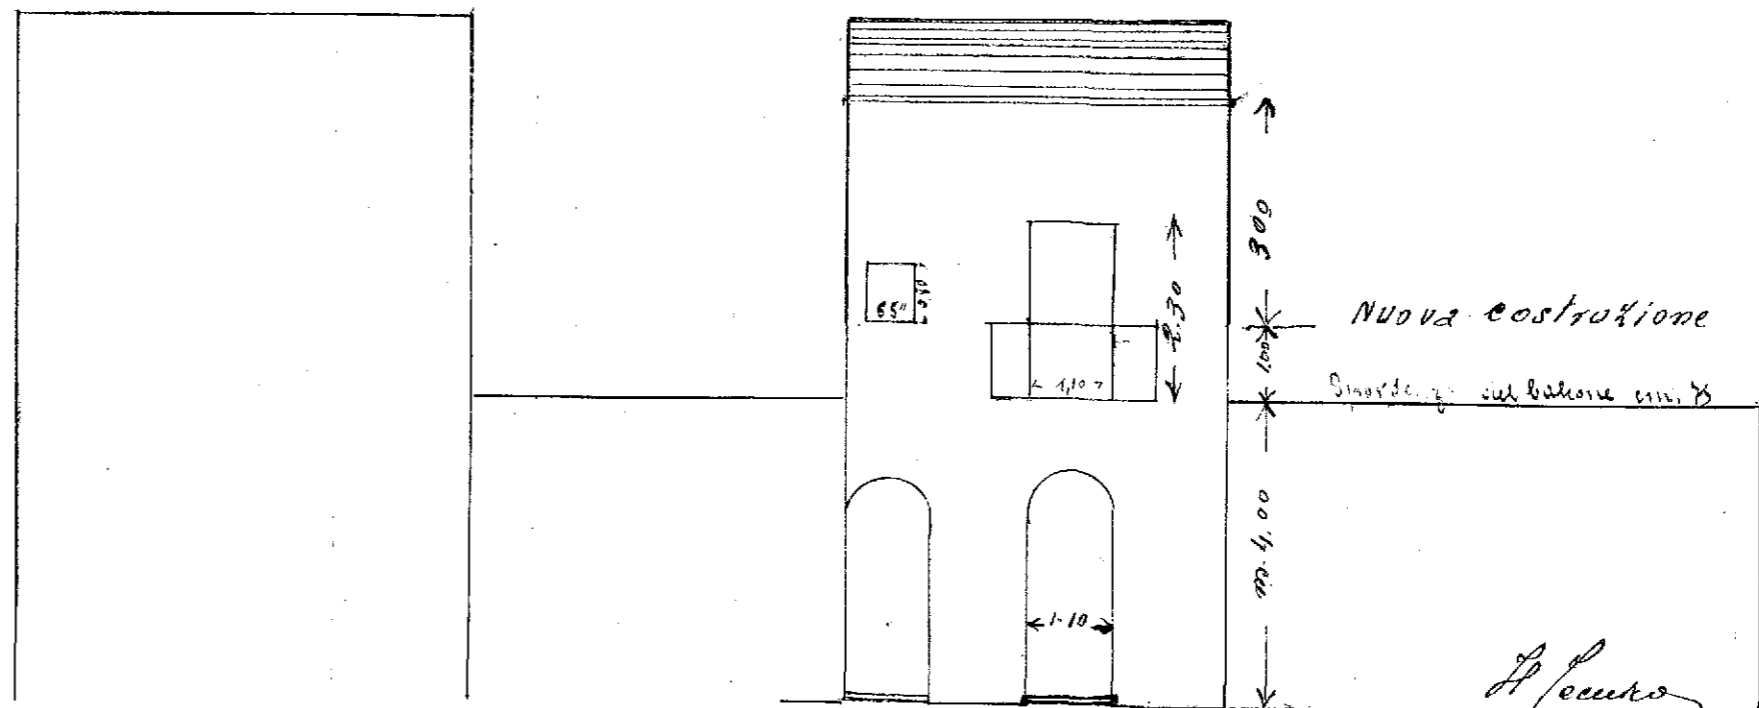

Via Mercato

A. Scuro  
 Leon. P. Terzaghi