

13

27/10/1947

44/42

Il ~~meo~~ signor  
Totò Comune



Ribera

Lo qui sottoscritto, Magnifico Cavallo Cappace fu  
Spicazio mi permetto chiedere alla S.V.  
l'autorizzazione di potere demolire e ricostrui-  
re il muro frontale della casa abitata a  
Sagħira, di una proprietà, Ma in  
Via Parlapiano ~~1247~~ Cortile Casapione,  
perchè per ragioni di salubrità e' evidente.  
Ribera, li 18-5-48. XX-

Il  
Totò Comune

Scala 1:100

Geom. Michel Spicazio

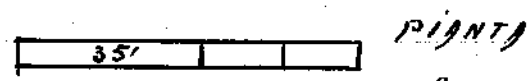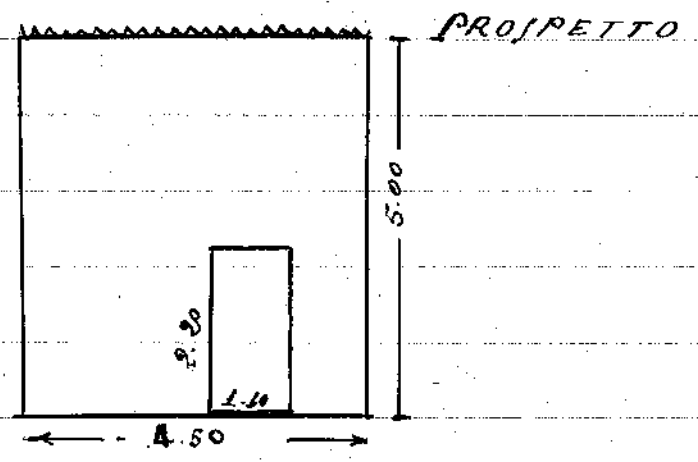

N.B. La ricostruzione del muro sarà fatta con i materiali  
sul luogo cioè di natura artigianale.