

Ribera



20 gennaio 1944

5/22/44  
2/44

n°  
19/44

Ill<sup>mo</sup> Signor  
Sindaco del Comune di  
Ribera


Il sottoscritto Gagliano Michele fu Auto-  
vino si pregia avanzare la presente  
domanda alla S. V. Ill<sup>mo</sup> affinché  
voglia te accordargli la facoltà di  
potere costruire un capo di case a  
pianterreno sul prolungamento di  
questa Via Trionfo -

Detta nuova costruzione sarà  
conforme ai disegni qui appresso  
segnati (Pianta e Prospetto) -  
con osservanza.

Ribera, 20 gennaio 1944


Del  
Gagliano Michele

Pianta

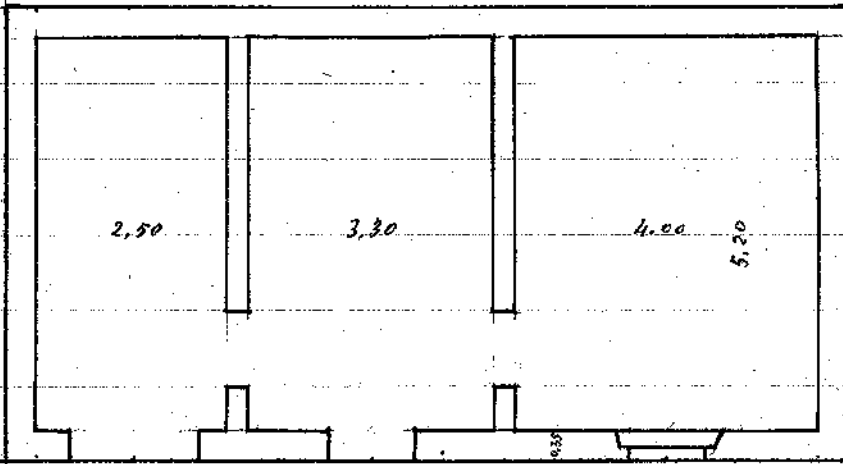

Via Trionfo

Prospetto

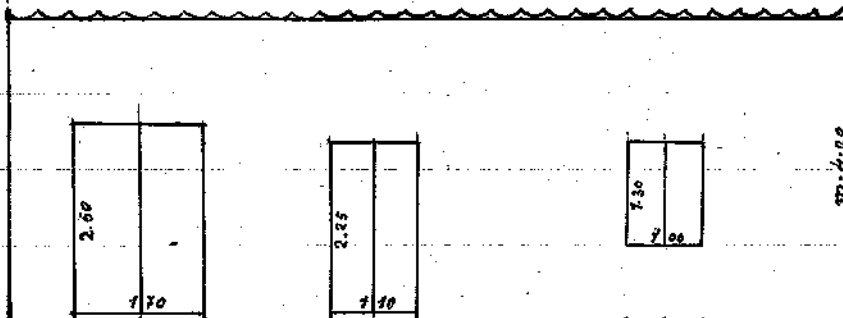

Via Trionfo

Scala: 1:100

*Giorgio P. Aliperti*