

Lastrica
comune di S. G. G. G.
in P. G. G. G.


20/2/1926

Ill. Sig. Podestà
Pileasa

Il Sig. Vella Dott. Gaetano
ha inoltrato reclamo verale contro
Marinatos Andrea fu Quirico, proprietario
di una paghera, il cui muro perimetrale,
confinante con il passaggio di vicinanza
del Vello, è pericolante per lesioni e strapiombi.
Pileasa li 9-X-1926-XIV

Lastrica
comune di S. G. G. G.
in P. G. G. G.

L'interessato ha
Reclamato

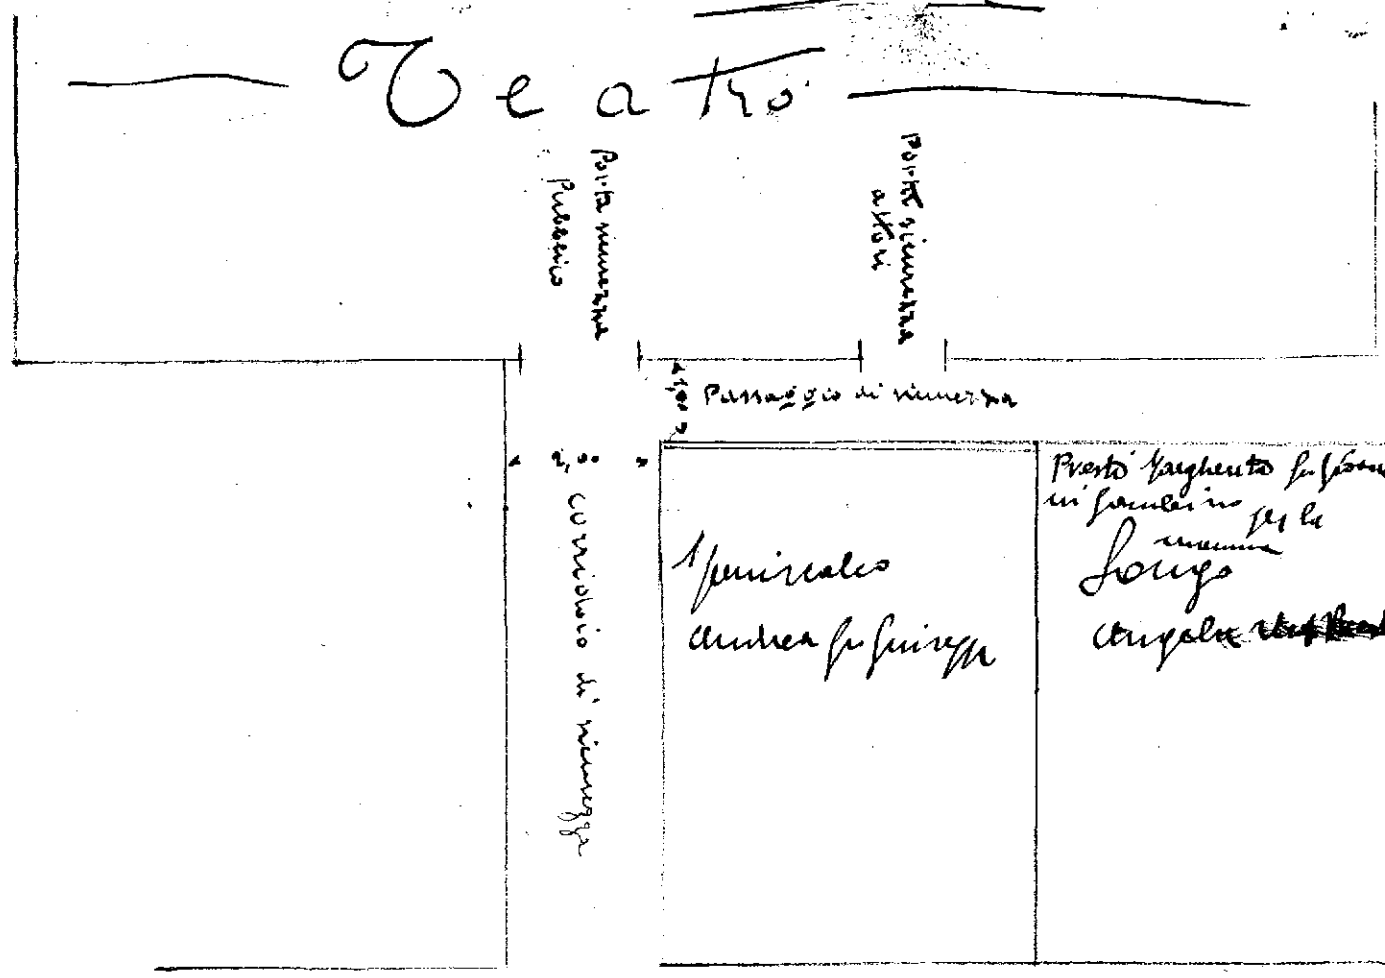

Ufficio Sig. Podestà del
Comune di Palermo

Il sottoscritto fu presente a V. S. Illustre
quanto segue:

Essendo questa prima iniziare la stampa
del Cinematografo nel nuovo locale cinema
Teatro di proprietà del Cav. Gaetano Sob.
Vella e del sottoscritto gestito per la
P. V. di far espletare con accesso nel
luogo che un posto di condizioni
in cui si trova il fabbricato di proprietà
del Sig. Massimiliano Anselmi fu quin-
sepsi sito in via Lojanesco, con tile
grammellano. Limiti fe a detto fabbricato
esiste una via di accesso come porta di
sicurezza per la incolumità pubblica, ed
come porta uscite, essendo il detto muro
come sopra detto in pericolo, e non volen-
do assumere nessuna responsabilità
verso i terzi, fu per P. V. sol invitare
detti proprietario e possessore ai bisogni
urgenti del caso.

Cont. opera.

Il giorno 18 Maggio 1936
Luigi Gaetano
Luigi Margherita
Palermo

N. 56

Collaudo
P. V.

O M I S S E S

2° Accogliere la domanda inoltrata dal Dott. Gaetano Vella per la chiusura con portone del certile privato sito in via Sapeneria di proprietà sua e dei Signori Talle Giuseppe fu Serafino e Talle Caterina in Reina, a tutela dell'igiene e della sicurezza pubblica, invitando il Sig. Vella Dott. Gaetano a presentare domanda corredata da disegno e da relazione circa i materiali da impiegarsi per la costruzione del succennato portone, per essere esaminata da questa Commissione Edilizia.

Fatto, letto e sottoscritto. Firmati: Il Podestà Nicolò Inglese - Dott. Giovanni Taglietti - Geom. Gioacchino Triolo - Abisso Onofrio.

Copia conforme all'originale che si rilascia ad uso amministrativo.

Ribera, li 29 Febbraio 1936 A. XIV-

Il Segretario Cape

Visto: Il Podestà

L. 10/11/18

Comune di Palermo

L'anno Mille novecento trentacinque XIV
il giorno ventuno del mese di Dicembre
nell'Ufficio di Segreteria del Comune di Palermo.

La Commissione Edilizia

In seguito ad inviti verbali a tutti i
componenti ricorsi invitati nelle persone
dei sigg. ~~Dott.~~ Nicolo' Inglese, Podestà
del Comune, presidente.

Cav. Dott. Prossimi Buglietti }
Gen. Procuratore Civile } Componenti
Capo Ufficio Abitto Anfitr. }
coll'assistenza dell'incaricato Segretario Commu-
nale.

Il sigg. Presidente, riconosciuto legale l'odier-
na riunione espone agli adunati quanto segue:
segue: Ommissis.

92 Che il sigg. Dott. Prossimi Buglietti ha
domandato istanza al Comune per
ottenere un'ordinanza di chiusura con
portone, del cortile privato di ~~proprietà~~ proprietà
del Dott. Prossimi Buglietti, Calle Giuseppe
fu Serafino e Calle Caterina in Palermo,
nto in Via Saponaria.

COMUNE DI RIBERA

L'anno millenevecentotrentacinque, A. XIV, il giorno ventuno del mese di dicembre nell'Ufficio di Segreteria del Comune di Ribera-

LA COMMISSIONE EDILIZIA

In seguito ad inviti verbali a tutti i componenti si è avi riunita nelle persone dei Sigg.:

Dott. Nicolò Inglese - Pedestà del Comune, Presidente

Cav. Dott. Giovanni Taglietti

Geom. Giacchino Triolo

Capo Maestre Abisse Onofrio

coll'assistenza dell'infrascritte Segretarie Comunale-

Il Sig. Presidente, riconosciuta legale l'odierna riunione espone agli adunati quanto segue:

O M I S S I S

2° Che il Sig. Dott. Gaetano Vella ha inoltrato istanza al Comune per ottenere un'ordinanza di chiusura con pertene, del certile private di proprietà del Dott. Gaetano Vella, Talle Giuseppe fu Serafino e Talle Caterina in Reina, site in Via Saperana.

LA COMMISSIONE EDILIZIA

Consultate il vigente Regolamento Edilizio ;

Sentite il parere dell'Ufficiale Sanitario;

UNANIME DELIBERA

O M I S S E S

2° Accogliere la domanda inoltrata dal Dott. Gaetano Vella per la chiusura con portone del certile privato sito in via Sapeneria di proprietà sua e dei Signori Talle Giuseppe fu Serafino e Talle Caterina in Reina, a tutela dell'igiene e della sicurezza pubblica, invitando il Sig. Vella Dott. Gaetano a presentare domanda corredata da disegno e da relazione circa i materiali da impiegarsi per la costruzione del succennato portone, per essere esaminata da questa Commissione Edilizia.

Fatto, letto e sottoscritto. Firmati: Il Podestà Nicolò Inglese - Dott. Giovanni Taglietti - Geom. Gioacchino Triolo - Abisso Onofrio.

Copia conforme all'originale che si rilascia ad uso amministrativo.

Ribera, li 29 Febbraio 1936 A. XIV-

Il Segretario Cape

Visto: Il Podestà

5571
19-10-1935
Ill. M. Signor Potestà
di
Ribera

18 OTT 1935
protocollo verbale n. 40
Anno XIII
7

Nella via Saponeria sotto
la mia casa ^{di abitazione} e un cortile si trasmette al signor
di mia proprietà con servitù ^{perito comune}
di passaggio o favore di una porta superiore in
pagliera che si appartiene ai meriti alle successi
congiunt Callo Giuseppe ^{si è manifest.}
fr. Serafino e sorella Cateri ^{il suo potere}
na sposata Dot. Reina. ^{Ribera. li 18/10/1935}

Ad suo tempo recamato ^{nel Sobotta}
che questa pagliera continua ^{fr. Serafino}
ad altre due grandi di proprietà
di di Musameli Carmelo fu ^{Ribera. li 6/10/1935}
in caso di incendio ^{si trasmette per}
bero la mia casa e un intero piano al signor
quartiere. ^{fr. Serafino}

Mi permetto fare osservare che in presenza di
S. V. M. che il detto cortile che entra abben-
cialmente di sera, si offre ricettività
tao di ogni indecenza e ^{il Potestà}
potrebbe anche essere nascosti
glio di qualche criminoso atten-
dato specialmente che la

massa agricola per recar
si in campagna, in ogni
parte di buon mattino
attraversa la Via Duomo
e la Saponeria.

Per prevenire ogni pericolo
e per pubblica igiene prego
la S. M. M. a voler ordinare
la chiusura del cortile con
portone a spese mie e dei
proprietari della pagura
S. M. M. Callo Giuseppe fu Sera
fino a Callo Caterina in
Penna.

Ribera 18 Ottobre 1935

Gastano Vella fu
Giovanni



598
7-11-1935

MUNICIPIO DI RIBERA

PROVINCIA DI AGRIGENTO

Ufficio Sanitario

N. 5571 di protocollo

Risposta

OGGETTO Igiene dell'abitato:

Addì 7 Novembre 1935 (Anno XIV)

M^{mo}
Sig. Podestà
Ribera

Informo V. S. M^{mo} che in seguito al mio invito mi sono recato via Luponerio per ispezionare il cortile di proprietà del Cav. Vello Guetano, sotto la sua casa d'abitazione, che ha servito di passaggio o favore di una persona appartenente ai congiunti dello Giuseppe fr. Serafino e sorella Caterina sposata al Dott. Reino Giuseppe. V. S. di ~~Vello~~ San Giovanni gemini.

Ho potuto rilevare che detto cortile presenta un grave inconveniente igienico perché tanto i vicini come i passanti ne profitano servendosi per deporre materie fecali e rifiuti delle case e altre più dare comodità e malviventi di nascondersi là dentro con pericolo dell'incolumità sia dello stesso proprietario come dei passanti che di notte potrebbero facilmente essere aggrediti e derubati anche al mattino presto essendo la via Luponerio transitata frequentemente da gente che si reca al lavoro di

21/1/1936

All' ^{onore} Sig.^{re} Podestà di
- Ribera -

Ho ottemperato alla som-
ministrazione della S. V. All' 7 del 7.
Aprimaio, le acchiudo un disegno
del portone che dovrà essere collo-
cato nel portile di Via Saponaria
per misura di igiene e di Publica
sicurezza -

Il portone è dell'altezza di metro tre
e della larghezza di metri 2.80 -
L'ossatura sarà di legno abete
di tavoloni dello spessore di centim. 6 e
larghi centim. 12.

ha l'isolatura di spessore di millim. 28.
Costruito alla francese. All'altez-
za di centimetri settanta nel
portone vi sarà applicata una
fascia di lamiera di ferro dello
spessore di millim. tre e larga di
centim. 20 per garantire e conser-
vare il portone dai carri -

Il telaio maestro verrà di legno
più spesso di centim. 10 x 0.10 =


Dalla parte interna vi saranno

i saliscendi necessari e
una serratura con diverse
chiavi per ciascun proprietario
che deve accedere nel cortile —
con distinti alloggi.

Ribera 10 Gennaio 1936

Gastone Vella fu
Giovanni

Scala 1:20.

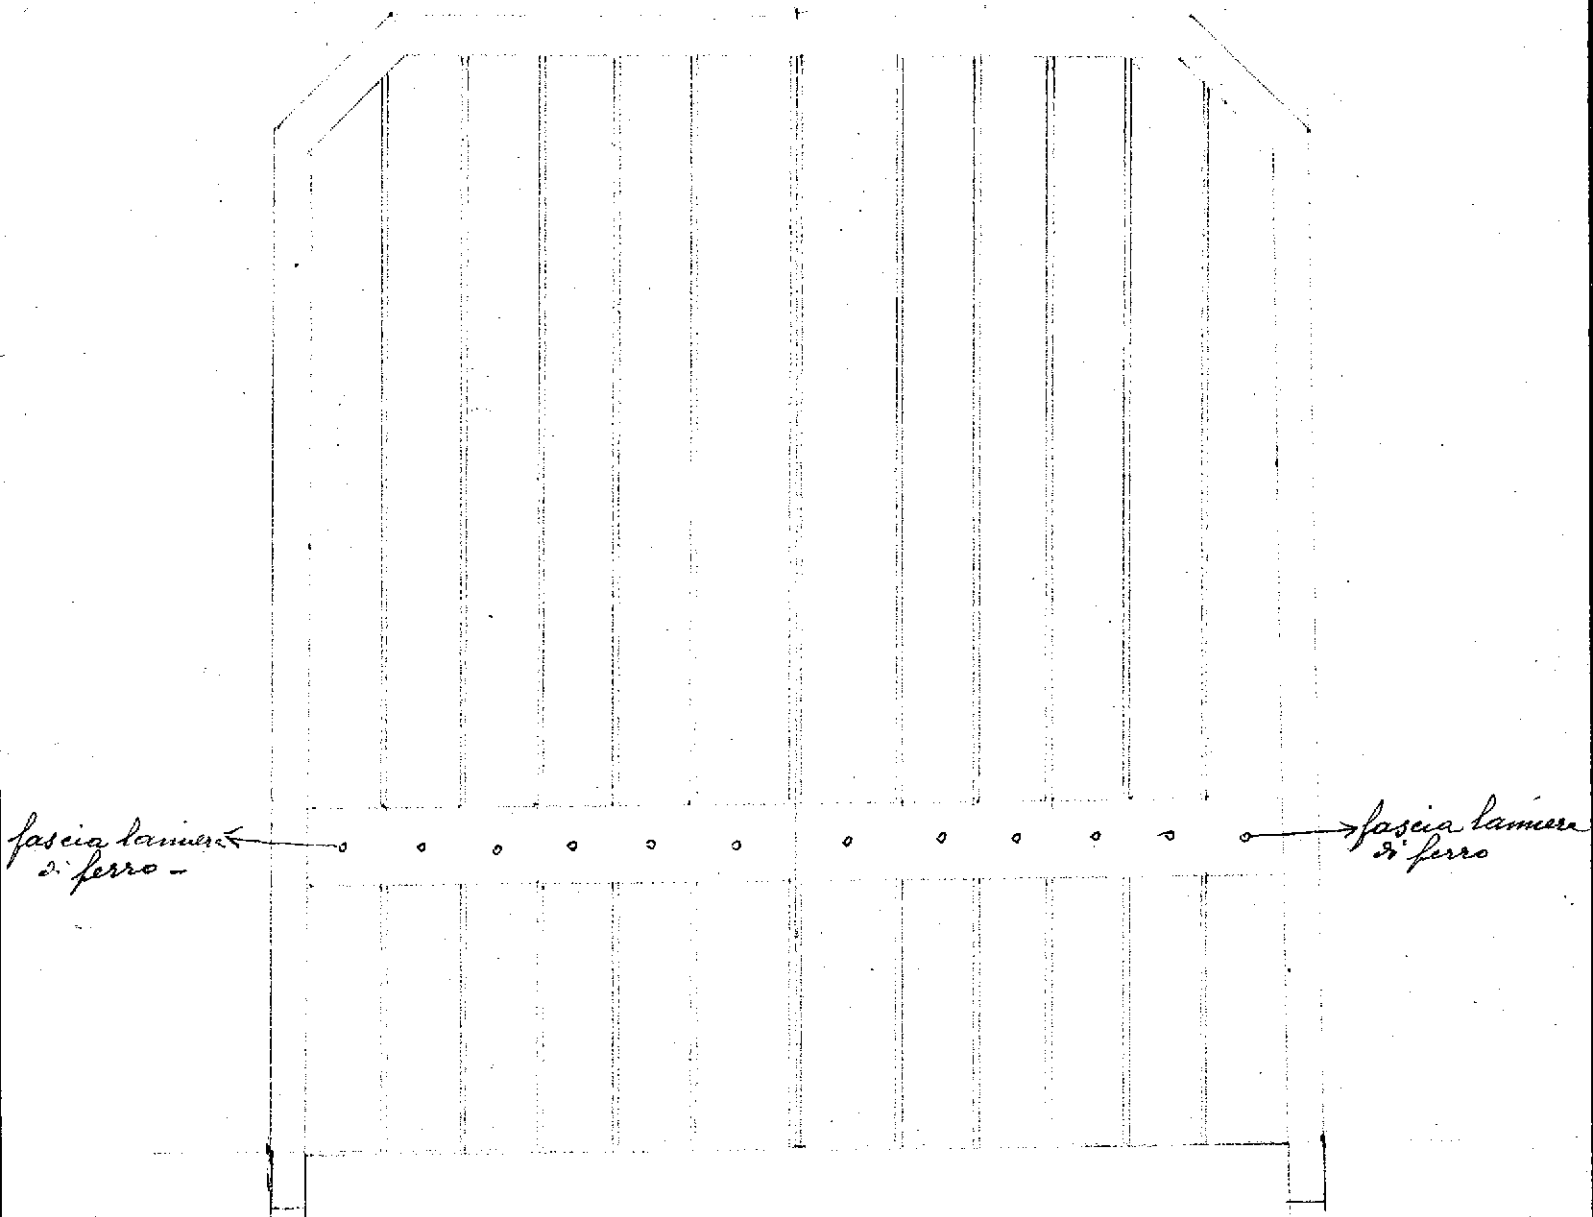

Celaio maestro cm 10 x 10
Ossatura cm 10 x 5
Cavolatura mm. 28
fascia di lamiera ferro mm. 3 di spessore =

Portone Sa collo
carti nel cortile della
Via Saponeria sim-
petto Via Duomo -
Casa Dott. Nella