

Ill<sup>mo</sup>

Sig<sup>o</sup> Podestà

Robbia


Il sottoscritto Gallean Giuseppe fa  
istanza alla S.V. Ill<sup>mo</sup> di volergli  
accordare il permesso di aprire al posto  
della finestra esistente nella sua casa  
di via Chiaramonte un balconcino come  
si veda nel disegno qui di seguito del  
Sig<sup>o</sup> geom. Gioacchino D'Amico -

Con ogni ossequio

Robbia, li 11 marzo 1933 - XI

Gallean Giuseppe

casa in Via Chiarenza  
Scala 1:100

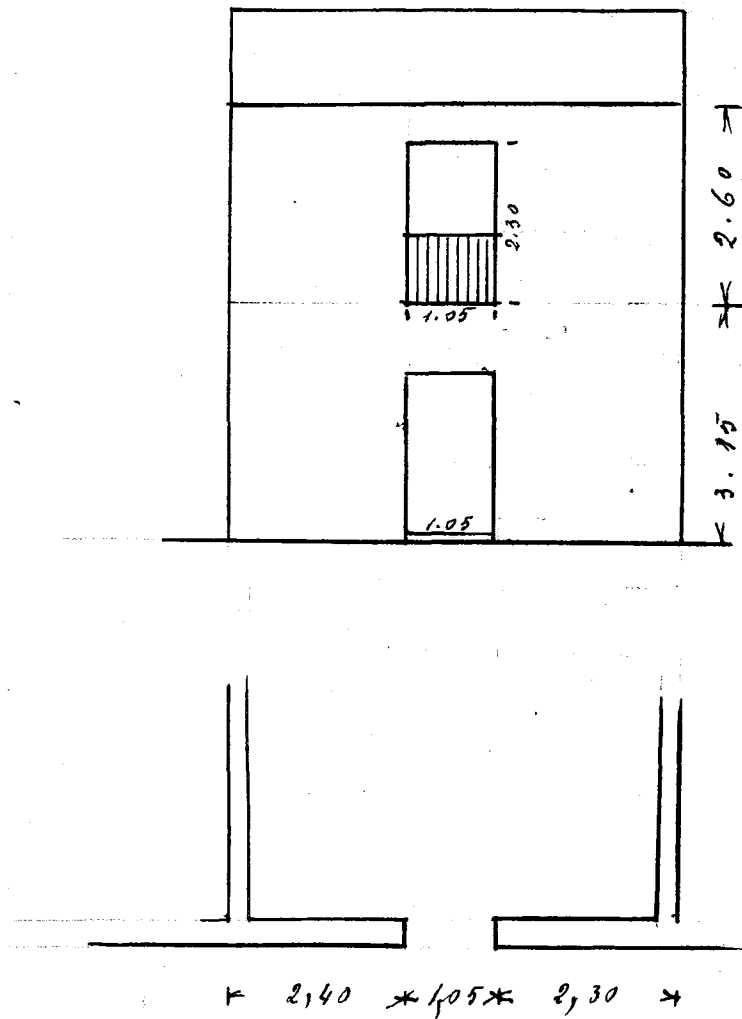

Leonardo