

44145



5068

18-10-1945

Onorevole Sig. Luicisco
Di

Ortiera

24-10-45

24
10
45

24

L'artefice Calogero di Achille fu doman-
da a fruire la S.V. l'autorizzò e costrui-
re una casa a piano terreno nell'area
di sua proprietà sita a fianco della
sua casa d'abitazione posta nel quarte-
re Casale, conformemente al dise-
gno qui espresso redatto dal Sig. Leon.
Risulnicio Durio -

Con osservanza


Ortiera, 16 ottobre 1945

f. Spartivento Calogero
Durio


20/12/11

Scala 1:100

Prospetto

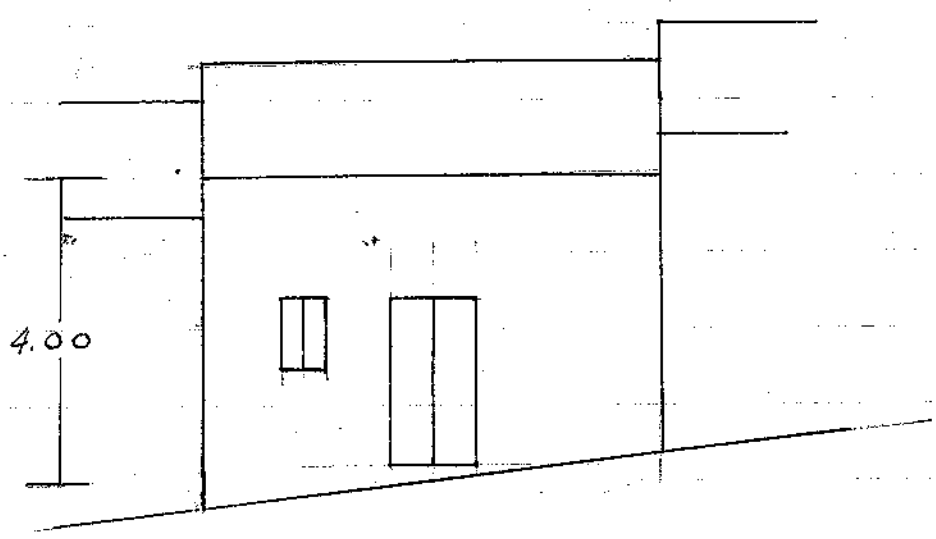

Pianta

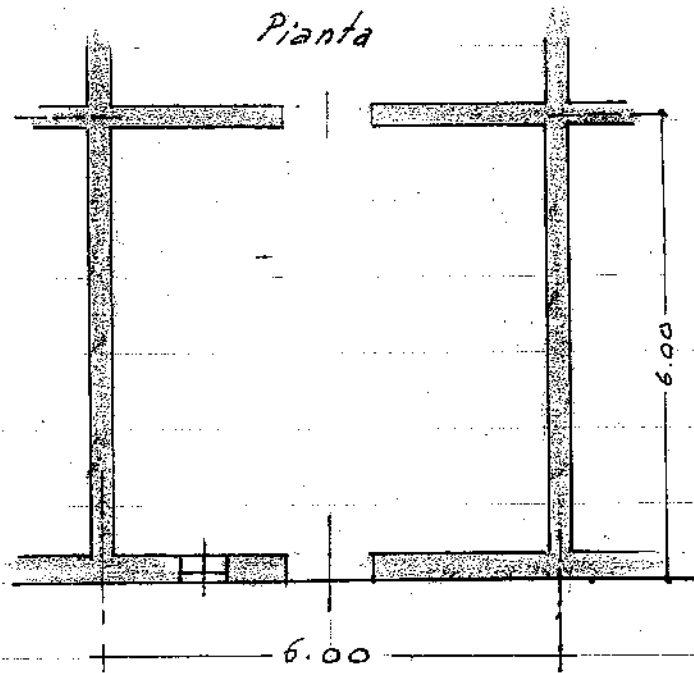

Via Nuova

Secondo Piano