

24/5/40

8

30/40

Alla Commissione Edilizia  
del Comune di

Olbia

Il sottoscritto Marchese Leopoldo  
20, abitante in questa Via S. Maurizio 176,  
in nome chiedere l'autorizzazione a  
potere elevare una fogliata nell'area  
di sua proprietà seguita col n° 86 del  
la planimetria del Quartiere S. Cesera  
depositata presso questo Comune, conforme  
al disegno qui allegato redatto dal  
Geom. Eviduchio D'Amico -


Olbia, 27 marzo 1940. XVIII

p. Marchese Leopoldo  
Geom. Eviduchio

24/5/1940 XVIII  
Esprime parere favorevole

PAGLIERA DA COSTRUIRE NEL QUARTIERE DI S. TERESA  
NELL'AREA SEGNA TA COL N° 86 NELLA PLANIMETRIA  
DEPOSITATA AL COMUNE. PROPRIETA' MARCHESE GASPARE  
FU VINCENZO.

DISEGNI ALLA SCALA 1:100

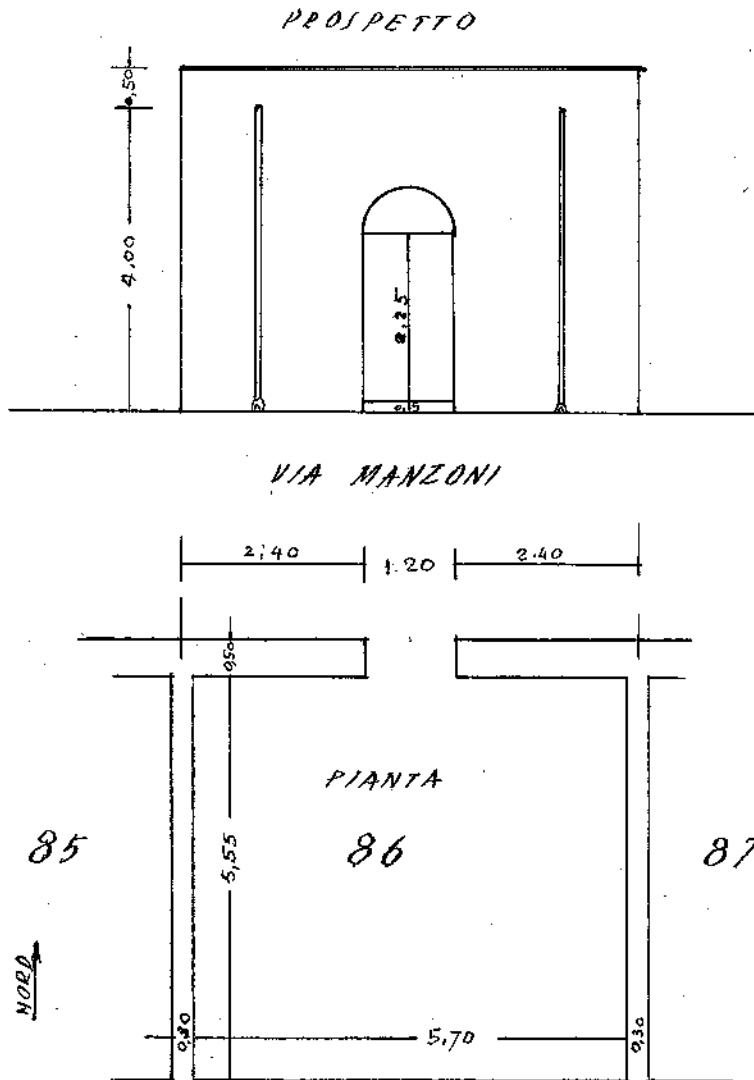

Bibera, 27 marzo 1960. XVIII

Geom. Edoardo D'Amico