

Agnes Agnes  
Lodepà del Comune di

Pisera

Il mio diletto, Mandracchia Calocira facendo  
dare alle mie si restaura nella casa di una  
deputata sta in Portera, nel Cir. Rubato 1.  
al n. 215.

Le spese saranno esposte a vostra parte e  
conformemente alle norme dell'entità,  
quino pianta alligata.


Per questo chiedo l'autorizzazione alla G. M.  
di poterle impiar i tabbi.

Portera, li 9-9-930-1111


Con M. M. M. M. M.  
Mandracchia Calocira -

Casa di Mandracchia Calogera - Pianta e profilo

Scala 1:50 =

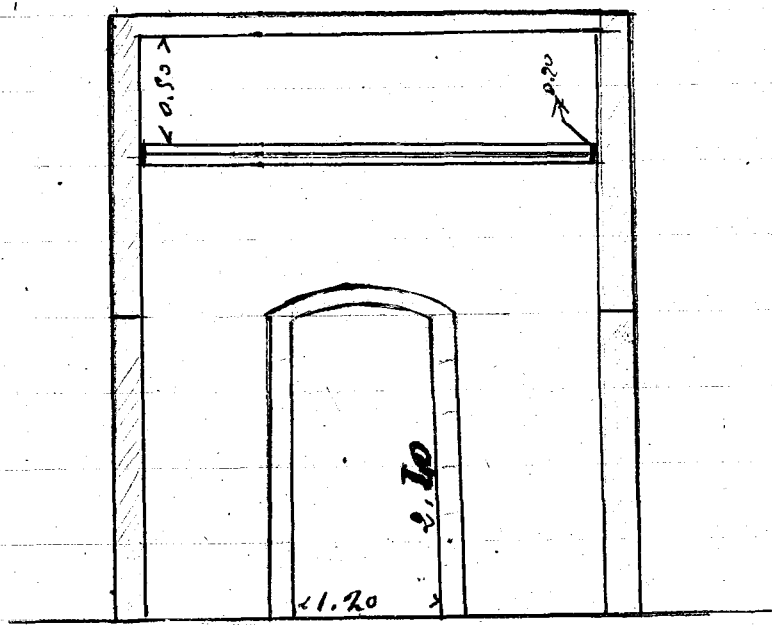


Finestra

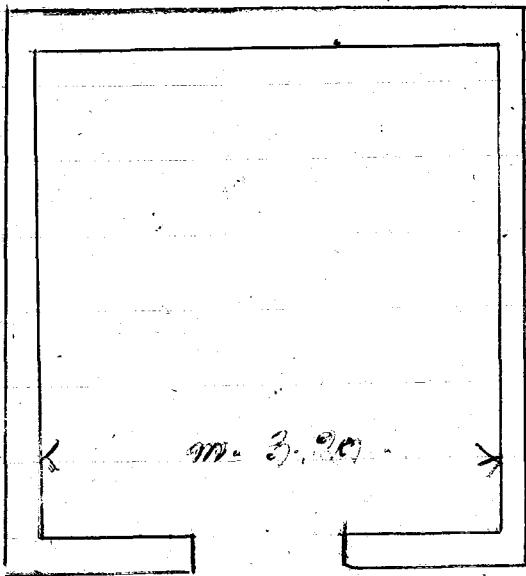

Fra Albertino

Corpo Albertino

Mandrelatura

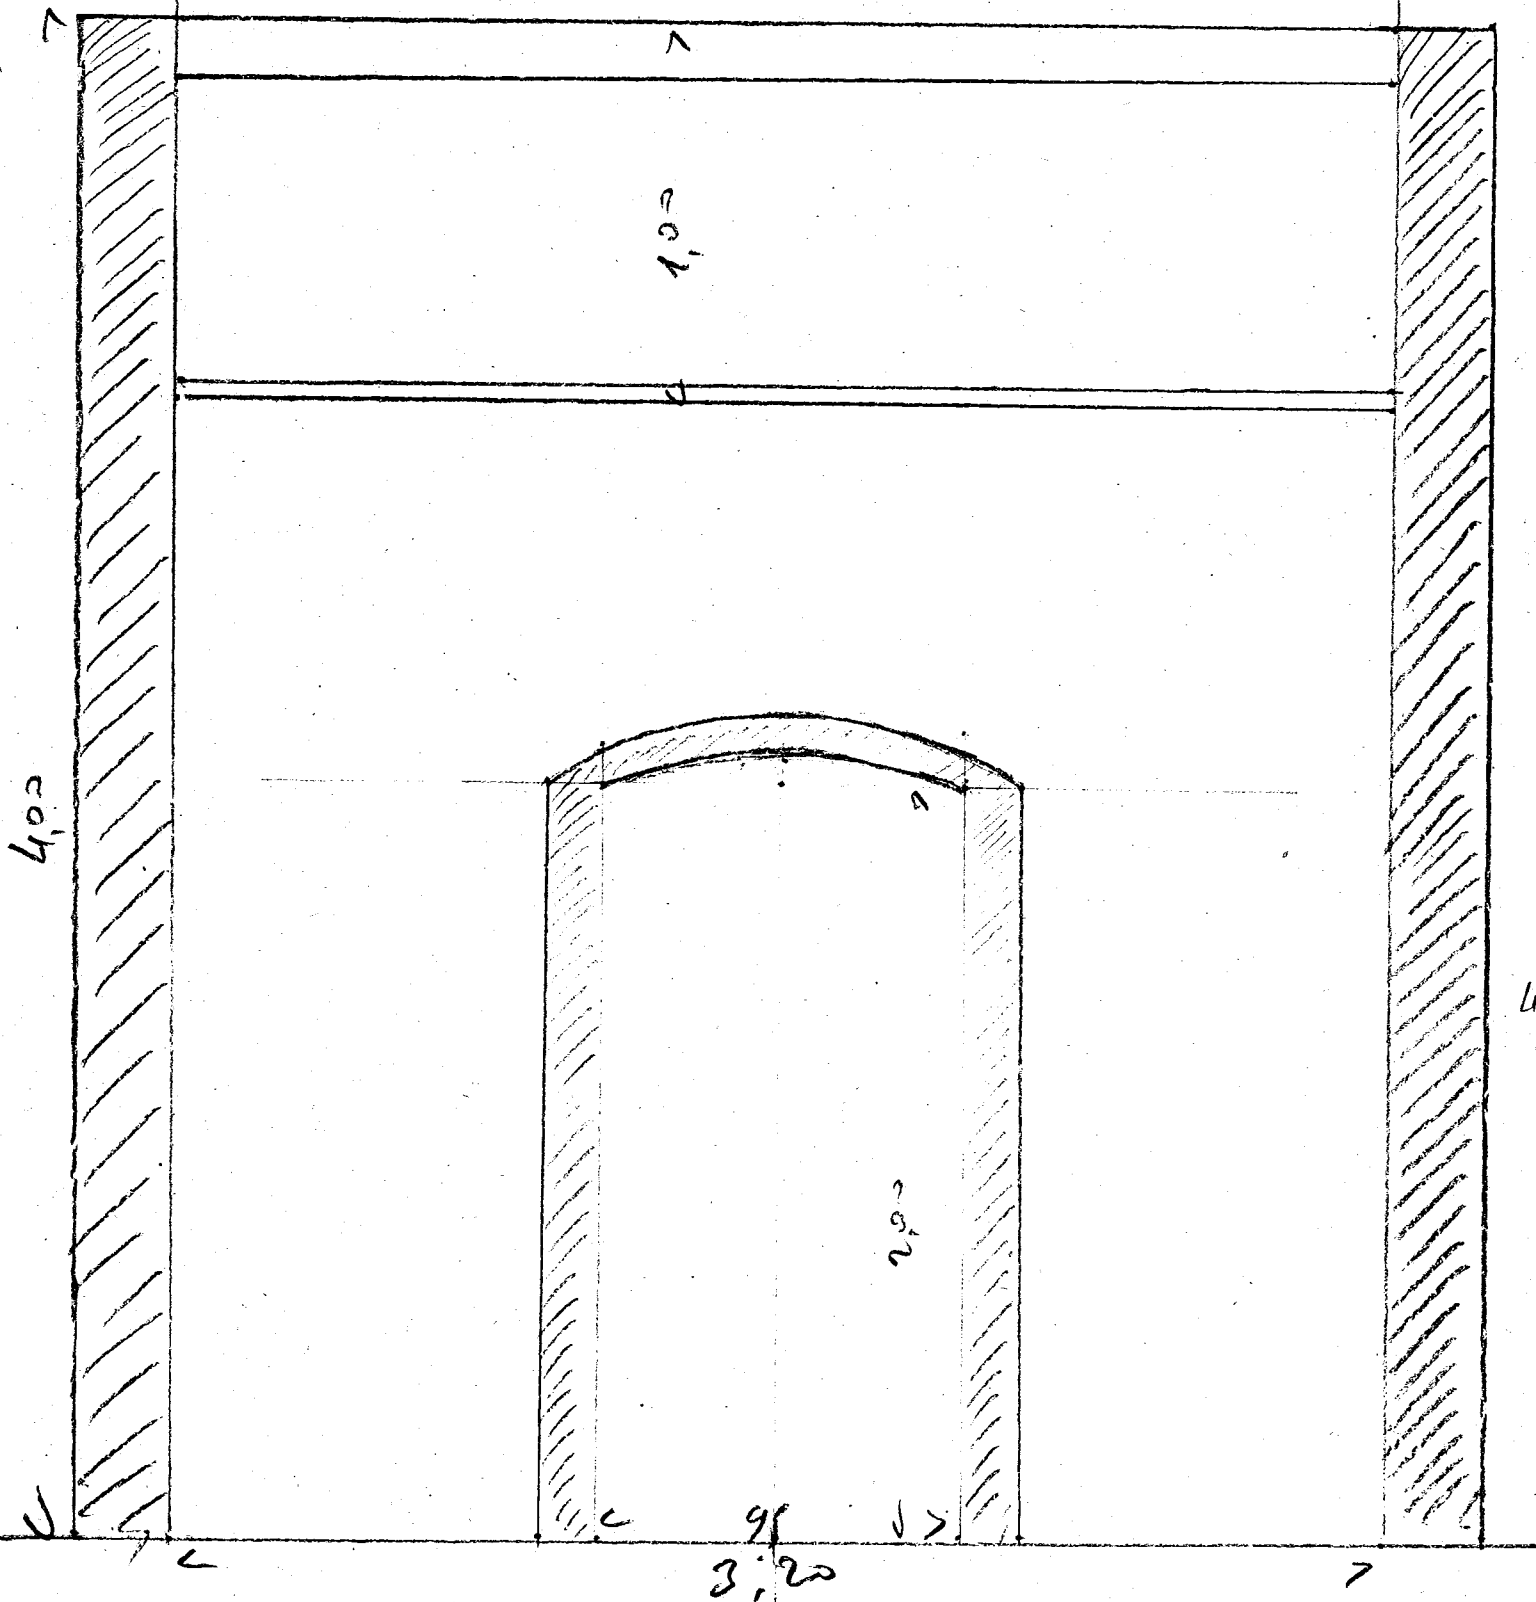

11/23/11