



Comune dal Sig. Podestà e de. ed. no. 000000
li. 4/9/1933

Ill^{mo} Sig^{re}

Podestà

Libera

Il sottoscritto Reolo Leonardo è proprie-
tario della casa di Via Ber delle Vigne n° 5
e chiede a V. P. Ill^{mo} il permesso per l'aper-
tura di una porta al posto della finestra
a piano terreno ivi esistente.

A tale scopo ha fatto eseguire il disegno di-
mostrativo nel foglio qui appreso al Sig^{re}
Geom. Gioacchino D'Amico.


Con osservanza

Libera, 3 settembre 1933 - XI°

Reolo Leonardo.

Casa di Via Pier delle Vigne # 5 =

Scala 1:100

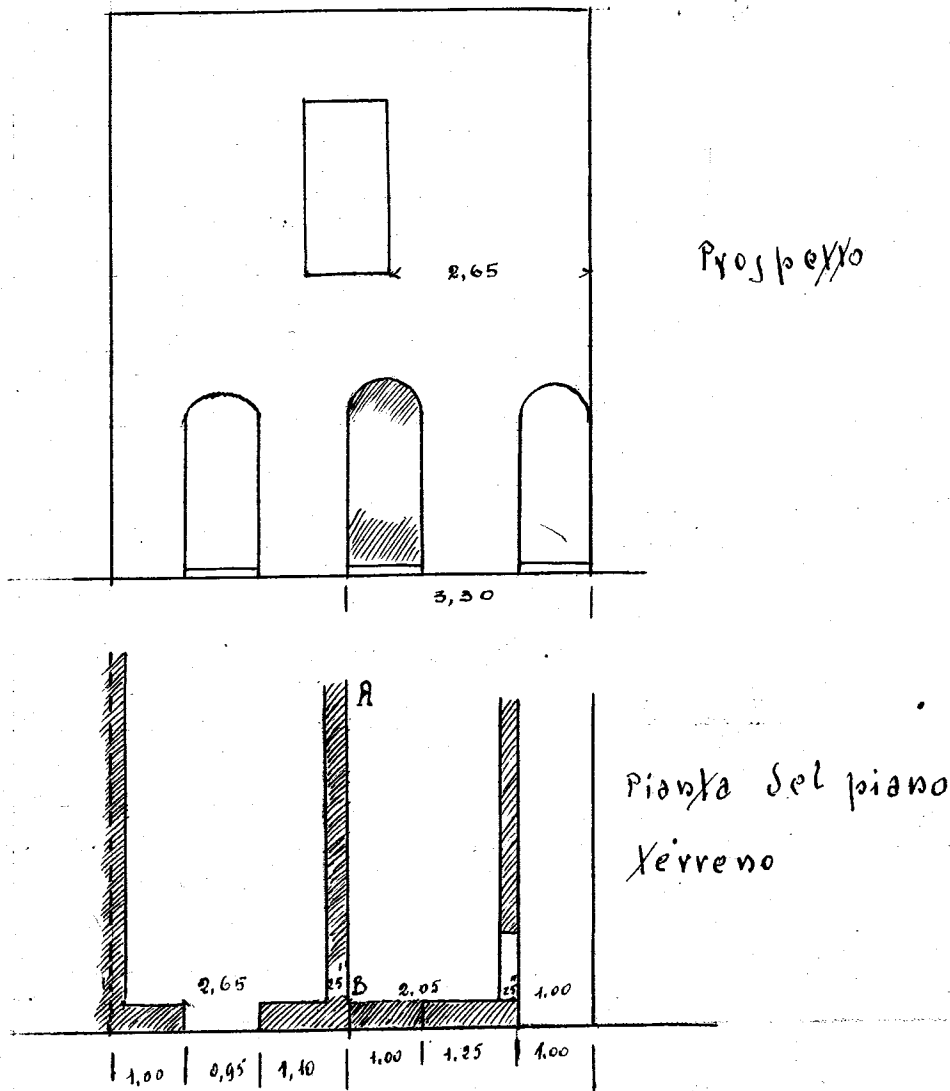

Gianni Pisanichio

Il tratteggio rosso indica la nuova apertura -

» » nero » i muri esistenti =

La nuova apertura non poteva essere costruita in asse col sovrastante balcone perché il muro medio AB stava sotto la apertura del balcone =