



15/10/937

Ill<sup>mo</sup> Sig<sup>o</sup>

Podestà

Ribera

La sottoscritta Azara Caterina, proprietaria della casa posta in questa Via Palafiumo N° 112 fa istanza alla S. V. Ill<sup>ma</sup> affinché voglia concedere il permesso di aprire una porta per accesso alla sala che conduce al 1° piano -


A tale scopo ha fatto disegnar per appenso le spese esistenti, e quelli per le quali si chiede l'autorizzazione dal Sig. Ferm. Gioacchino Alessio -  
Con osservanza

Ribera, 3 ottobre 1933 - XI

Azara Caterina

Casa in Via Parlapiano N° 112

Scala 1:50

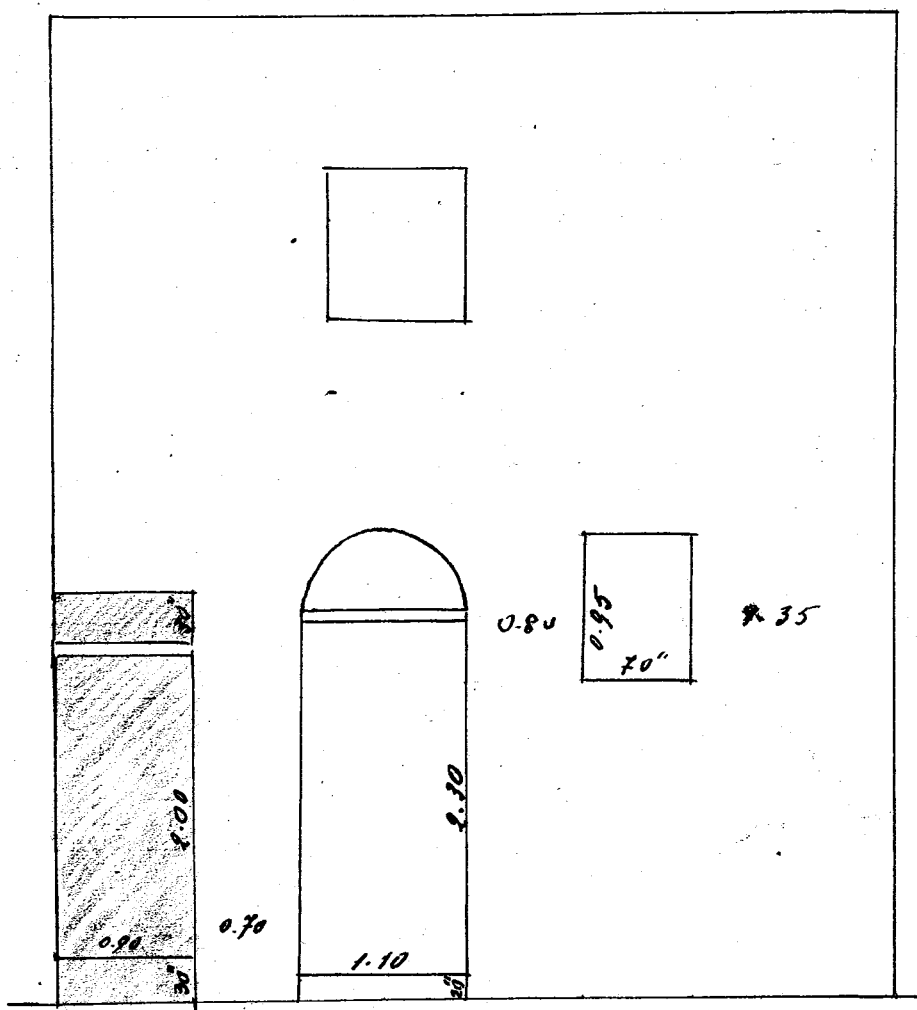

112<sup>B</sup>.

I segni in rosso indicano la nuova apertura -

*Roberto*