



Ill^{mo} Signor Podestà
del Comune di
Ribera

Il sottoscritto Lino Vincenzo, si prege a rassegnare alla
S. V. Ill^{mo} la presente domanda affinché voglia
concedergli la facoltà di potere sopra-clarare di un
terzo piano e modificare in parte il prospetto esistente
della propria casa sita in questa Via Crisipo
ai civici N^o 14 e 16 giusto il qui retro disegno di
prospetto -


Si nota in oltre che le altezze dei vari piani
esistono da data remota.

(con ogni osservanza) -

Ribera, 21 Agosto 1935 - XIII


Dev^{mo}
Lino Vincenzo

PROSPETTO e PIANTA

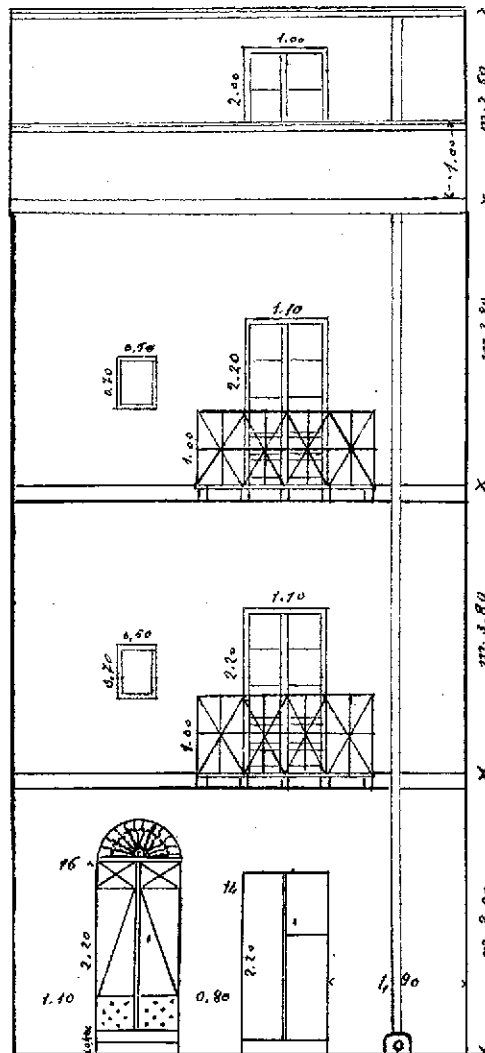

Lina cu m. 2.50

Via Guastalla

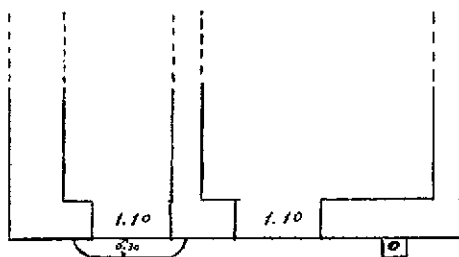

Via Trionfo

(SCALA - 1:100)

Il Tecnico:
G. P. P.