

Signor Figli
Podesta
Ribera

Il sottoscritto Carlo Leonardis fa istanza alla P. D. Signor Figli affinché voglia compiacersi concedergli il permesso di fare eseguire un prospettivo nella sua casa sita in questa Via Scirindia N° 1-3 come dell'alligato irregolare redatto dal Signor Geom. Proshino D'Amico -


Con ogni osservanza

Ribera, 28 settembre 1938. XI°

Carlo Leonardis per il figlio

2/15/2/91

DISCENO alla SCALA 1:50

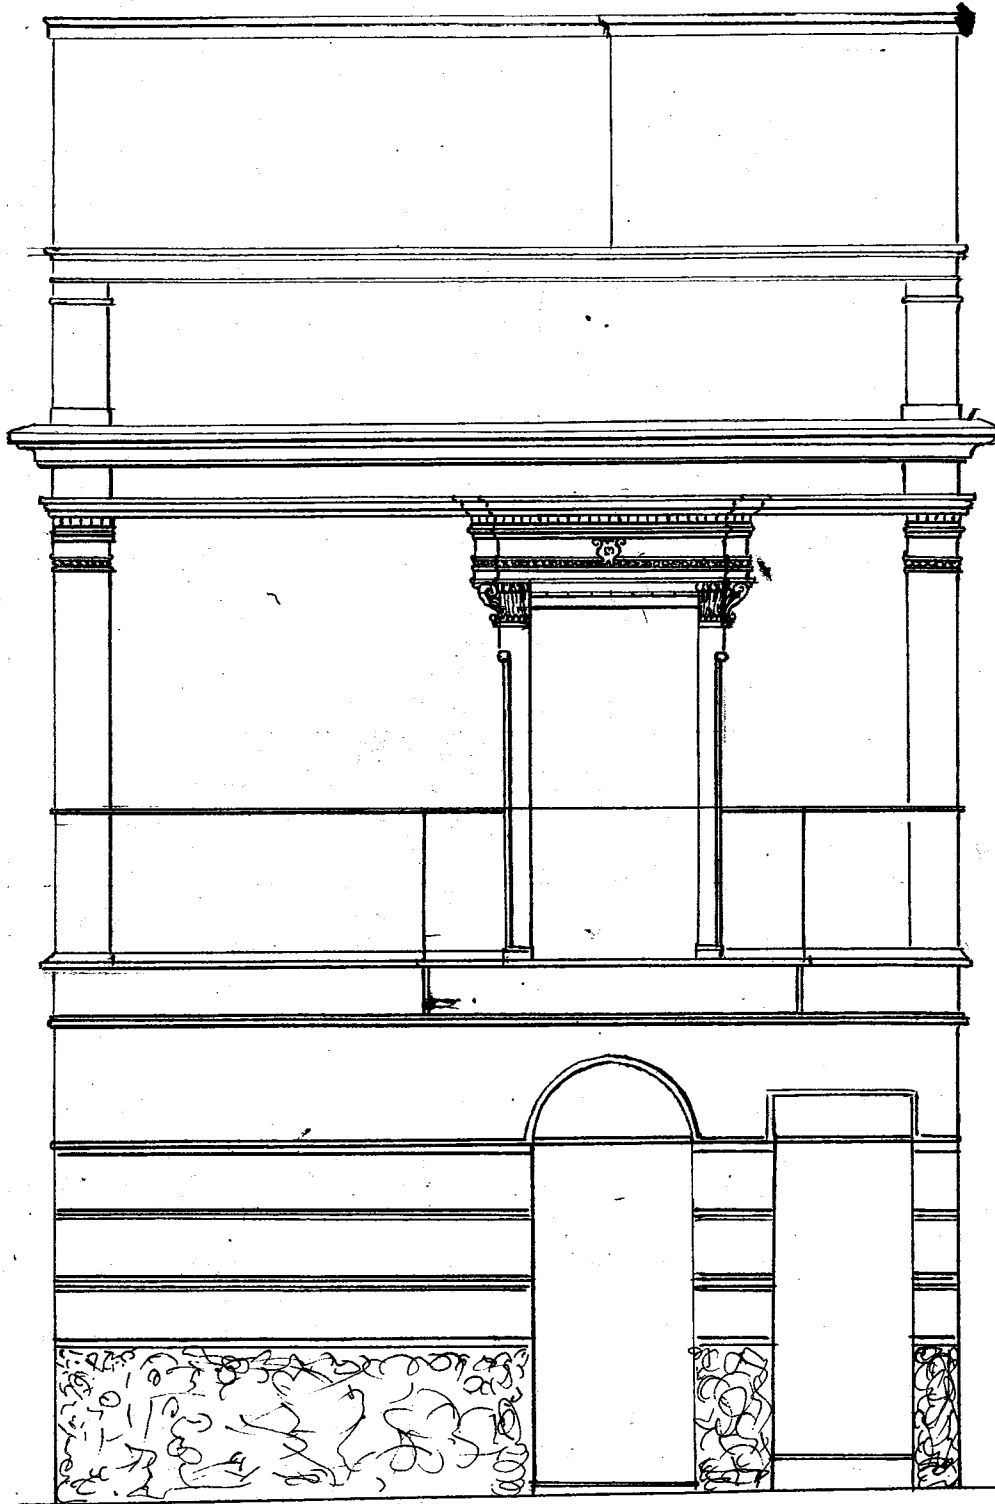

m. 5.00

Leon Battista